

Legende

- vaste bodem

kunswerk

slibodem

as dwarsprofiel

begin begroeiing

hoog

boerand

bomenrij van loofbomen

bomenrij van naaldbomen

bomenrij van fruitbomen

duiker as

beton

metsewerk
- gebouw

bergplaats

koalmuur

afsluiting algemeen

afsluiting beton + gladde draad

afsluiting beton + prikkeldraad

afsluiting hout + gladde draad


afsluiting hout + prikkeldraad

afsluiting betonpalen en -platen

muurtje metsewerk

hout

metaal

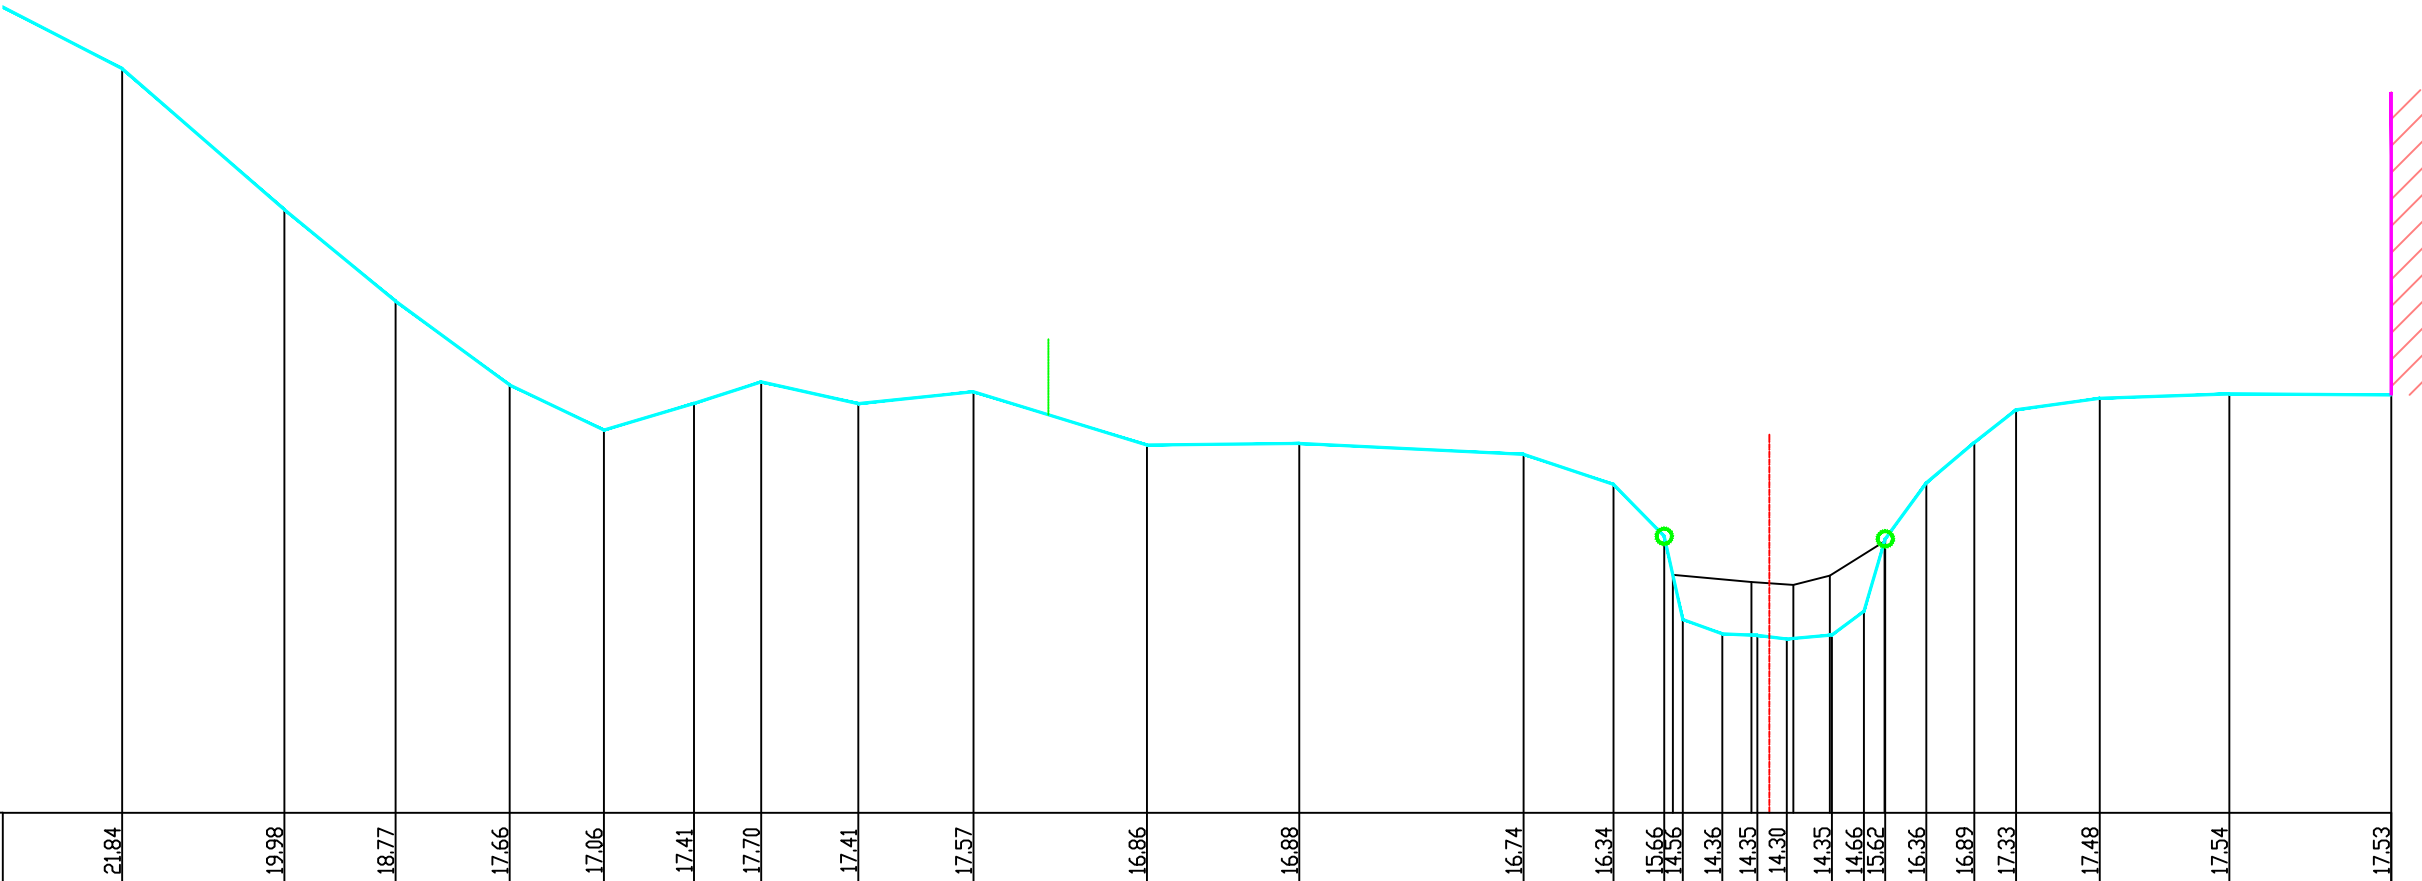

PEIL VASTE BODEM	21.84	19.98	18.77	17.66	17.06	17.41	17.70	17.41	17.57	16.86	16.88	16.74	16.34	15.66	14.36	14.36	14.35	14.30	14.35	14.66	15.62	16.36	16.89	17.33	17.48	17.54	17.53
TUSSENAFSTAND VASTE BODEM	2.10	2.15	1.47	1.51	1.25	1.19	0.89	1.29	1.52	2.30	2.01	2.97	1.19	0.67	0.25	0.52	0.46	0.39	0.60	0.42	0.28	0.54	0.63	0.55	1.11	1.71	2.14
SAMENGESTELDE AFSTAND VASTE BODEM	6.28	8.42	9.89	11.40	12.65	13.84	14.73	16.02	17.54	19.83	21.85	24.82	26.01	26.68	26.92	27.45	27.91	28.30	28.89	29.32	29.60	30.14	30.78	31.33	32.44	34.15	36.29
PEIL SLIBBODEM															15.15	15.05	15.01	15.13	15.59								
TUSSENAFSTAND SLIBBODEM	26.79															1.04	0.55	0.48	0.72								
SAMENGESTELDE AFSTAND SLIBBODEM															26.79	27.83	28.39	28.87	29.59								

Gemeente Leuven

B2135

Blauwputbeek

VHAG: 6650

Locatie atlaspunt (LB72):

X-coördinaat: 174440,9537 Y-coördinaat: 176392,1918

DWARSPROFIELPLAN

Atlaspunt - 003

Datum opmeting: 2001-11-29

Schaal: 1/100



VLAAMS-
BRABANT