

Legende

- vaste bodem

kunstwerk

slibodem

as dwarsprofiel

begin begroeiing

haag

boerand

bomenrij van loofbomen

bomenrij van naaldbomen

bomenrij van fruitbomen

duiker as

beton

metsewerk
- gebouw

bergplaats

koalmuur

afsluiting algemeen

afsluiting beton + gladde draad

afsluiting beton + prikkeldraad

afsluiting hout + gladde draad


afsluiting hout + prikkeldraad

afsluiting betonpalen en -platen

muurtje metsewerk

hout

metaal

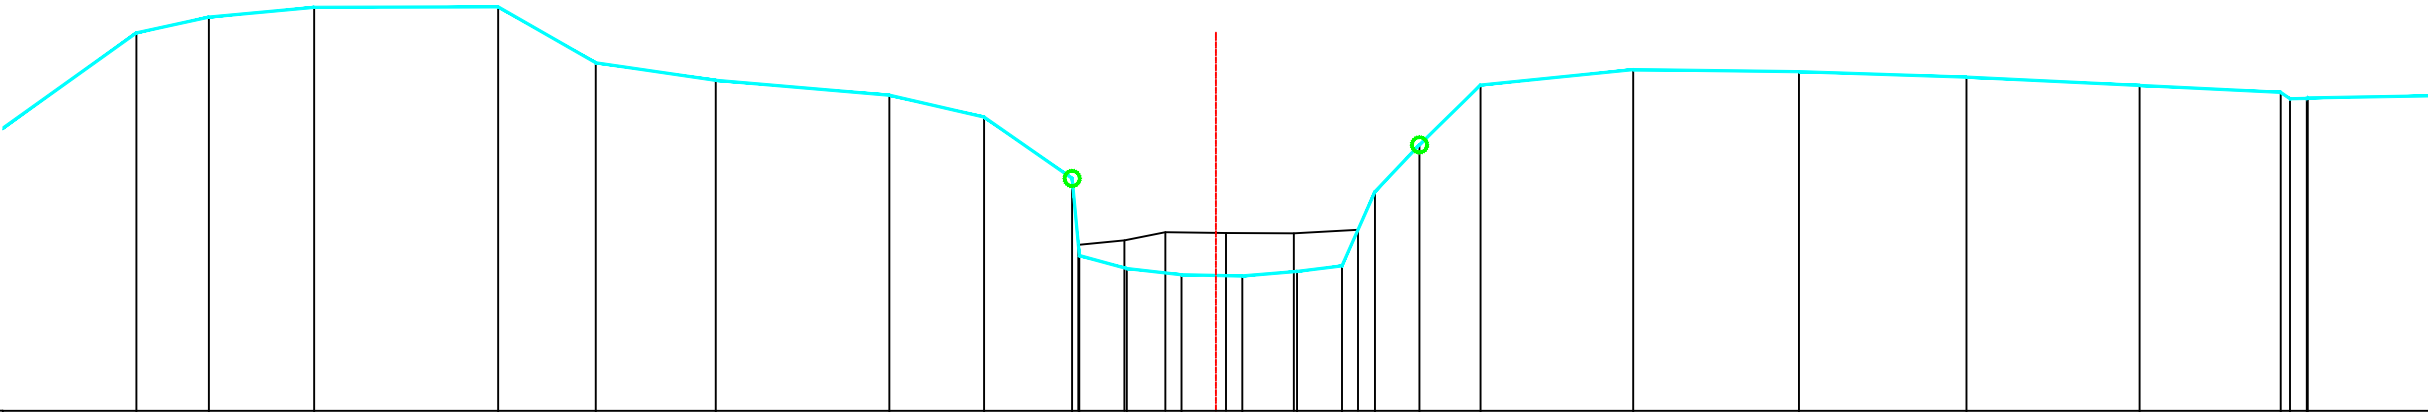

PEIL VASTE BODEM	18.00	18.21	18.33	18.34	17.60	17.37	17.17	16.88	16.07	15.05	14.88	14.80	14.78	14.84	14.92	15.90	16.52	17.31	17.51	17.48	17.41	17.30	17.21	17.13	17.14	
TUSSENAFSTAND VASTE BODEM	1.80	0.96	1.39	2.43	1.29	1.59	2.30	1.25	1.16	0.10	0.63	0.73	0.80	0.72	0.59	0.44	0.59	0.81	2.02	2.19	2.21	2.29	1.87	0.12	0.01	3.0
SAMENGESTELDE AFSTAND VASTE BODEM	6.86	7.82	9.21	11.65	12.94	14.52	16.82	18.08	19.24	19.33	19.96	20.69	21.49	22.22	22.81	23.25	23.83	24.64	26.66	28.86	31.07	33.36	35.23	35.35	35.59	
PEIL SLIBBODEM										15.19	15.25	15.36	15.35	15.35	15.39											
TUSSENAFSTAND SLIBBODEM	19.32										0.61	0.54	0.80	0.90	0.85											
SAMENGESTELDE AFSTAND SLIBBODEM										19.32	19.93	20.47	21.27	22.17	23.02											

Gemeente Leuven

B2135 **Blauwputbeek**

VHAG: 6650

Locatie atlaspunt (LB72): X-coördinaat: 174466,0515 Y-coördinaat: 176218,8786

DWARSPROFIELPLAN

Atlaspunt - 006
Datum opmeting: 2001-11-29
Schaal: 1/100

