



Legende

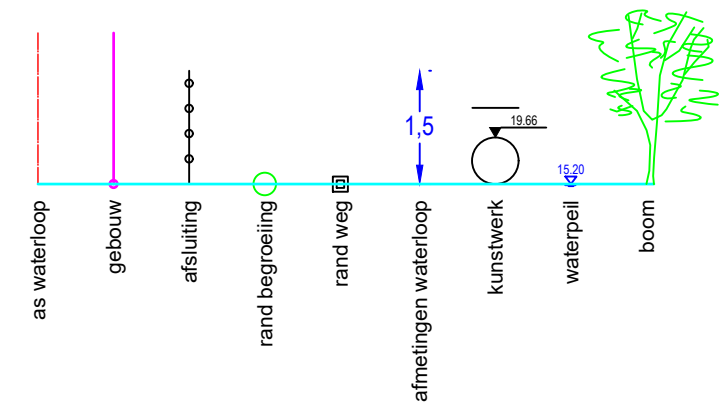

DWARSPROFIEL 1

Hsch 1/100
Lsch 1/100
Vvlak 16 m T.A.W.

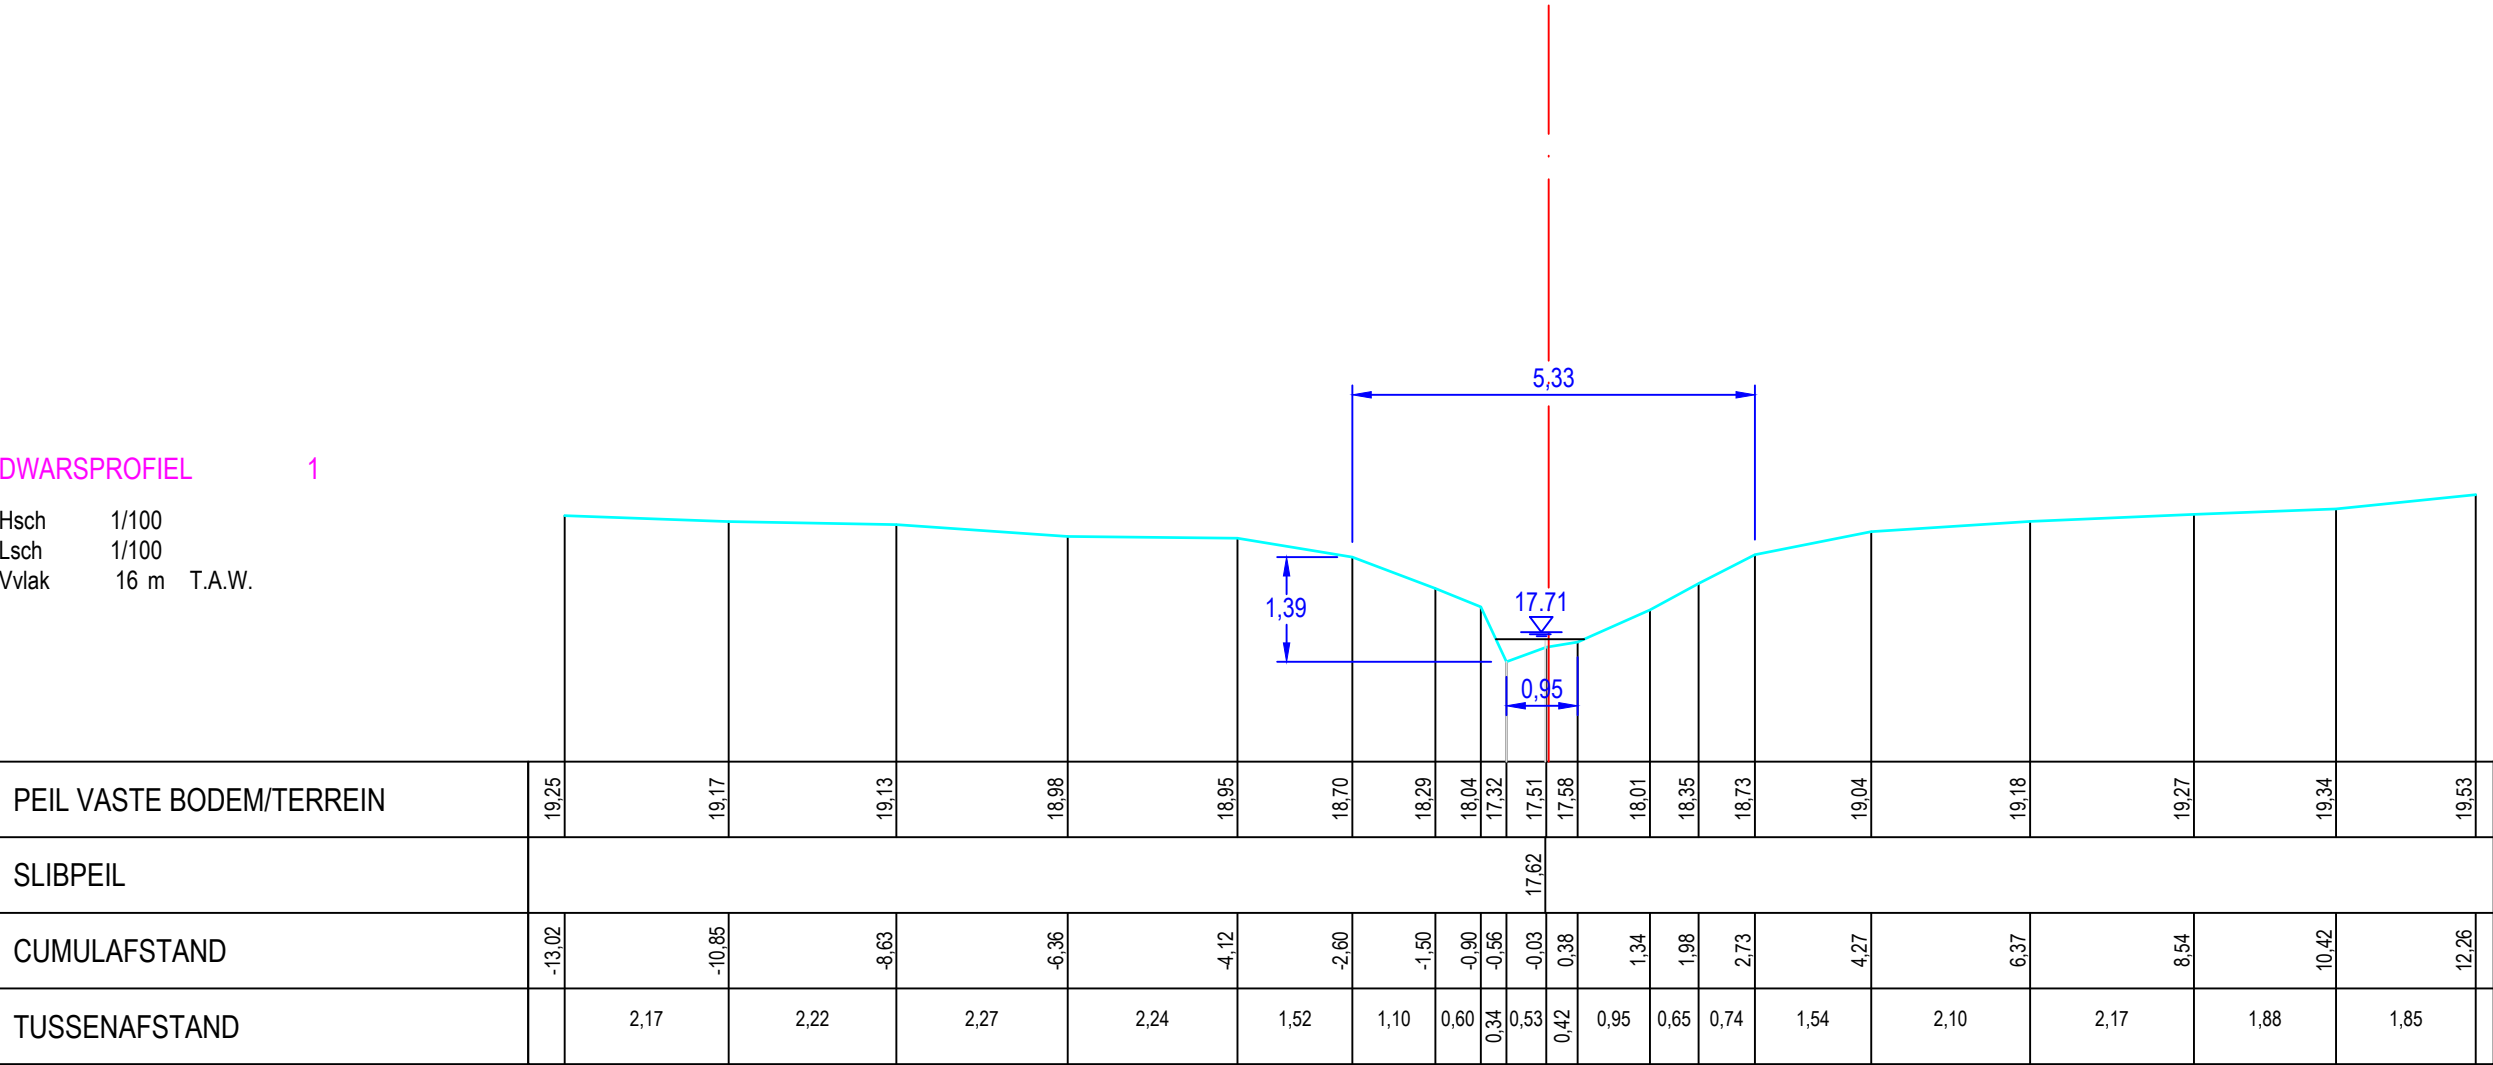

Gemeente Roosdaal

B5125

Boesdaalheidebeek

VHAG: 6154

Locatie ataspunt (LB72): X-coördinaat: 129284,0603 Y-coördinaat: 171199,6787

DWARSPROFIELPLAN

Atlaspunt - 028
Datum opmeting: 2020-02-14
Schaal: 1/100

