


Legende



DWARSPROFIEL 3

Hsch 1/100  
Lsch 1/100  
Vvlak 28 m T.A.W.

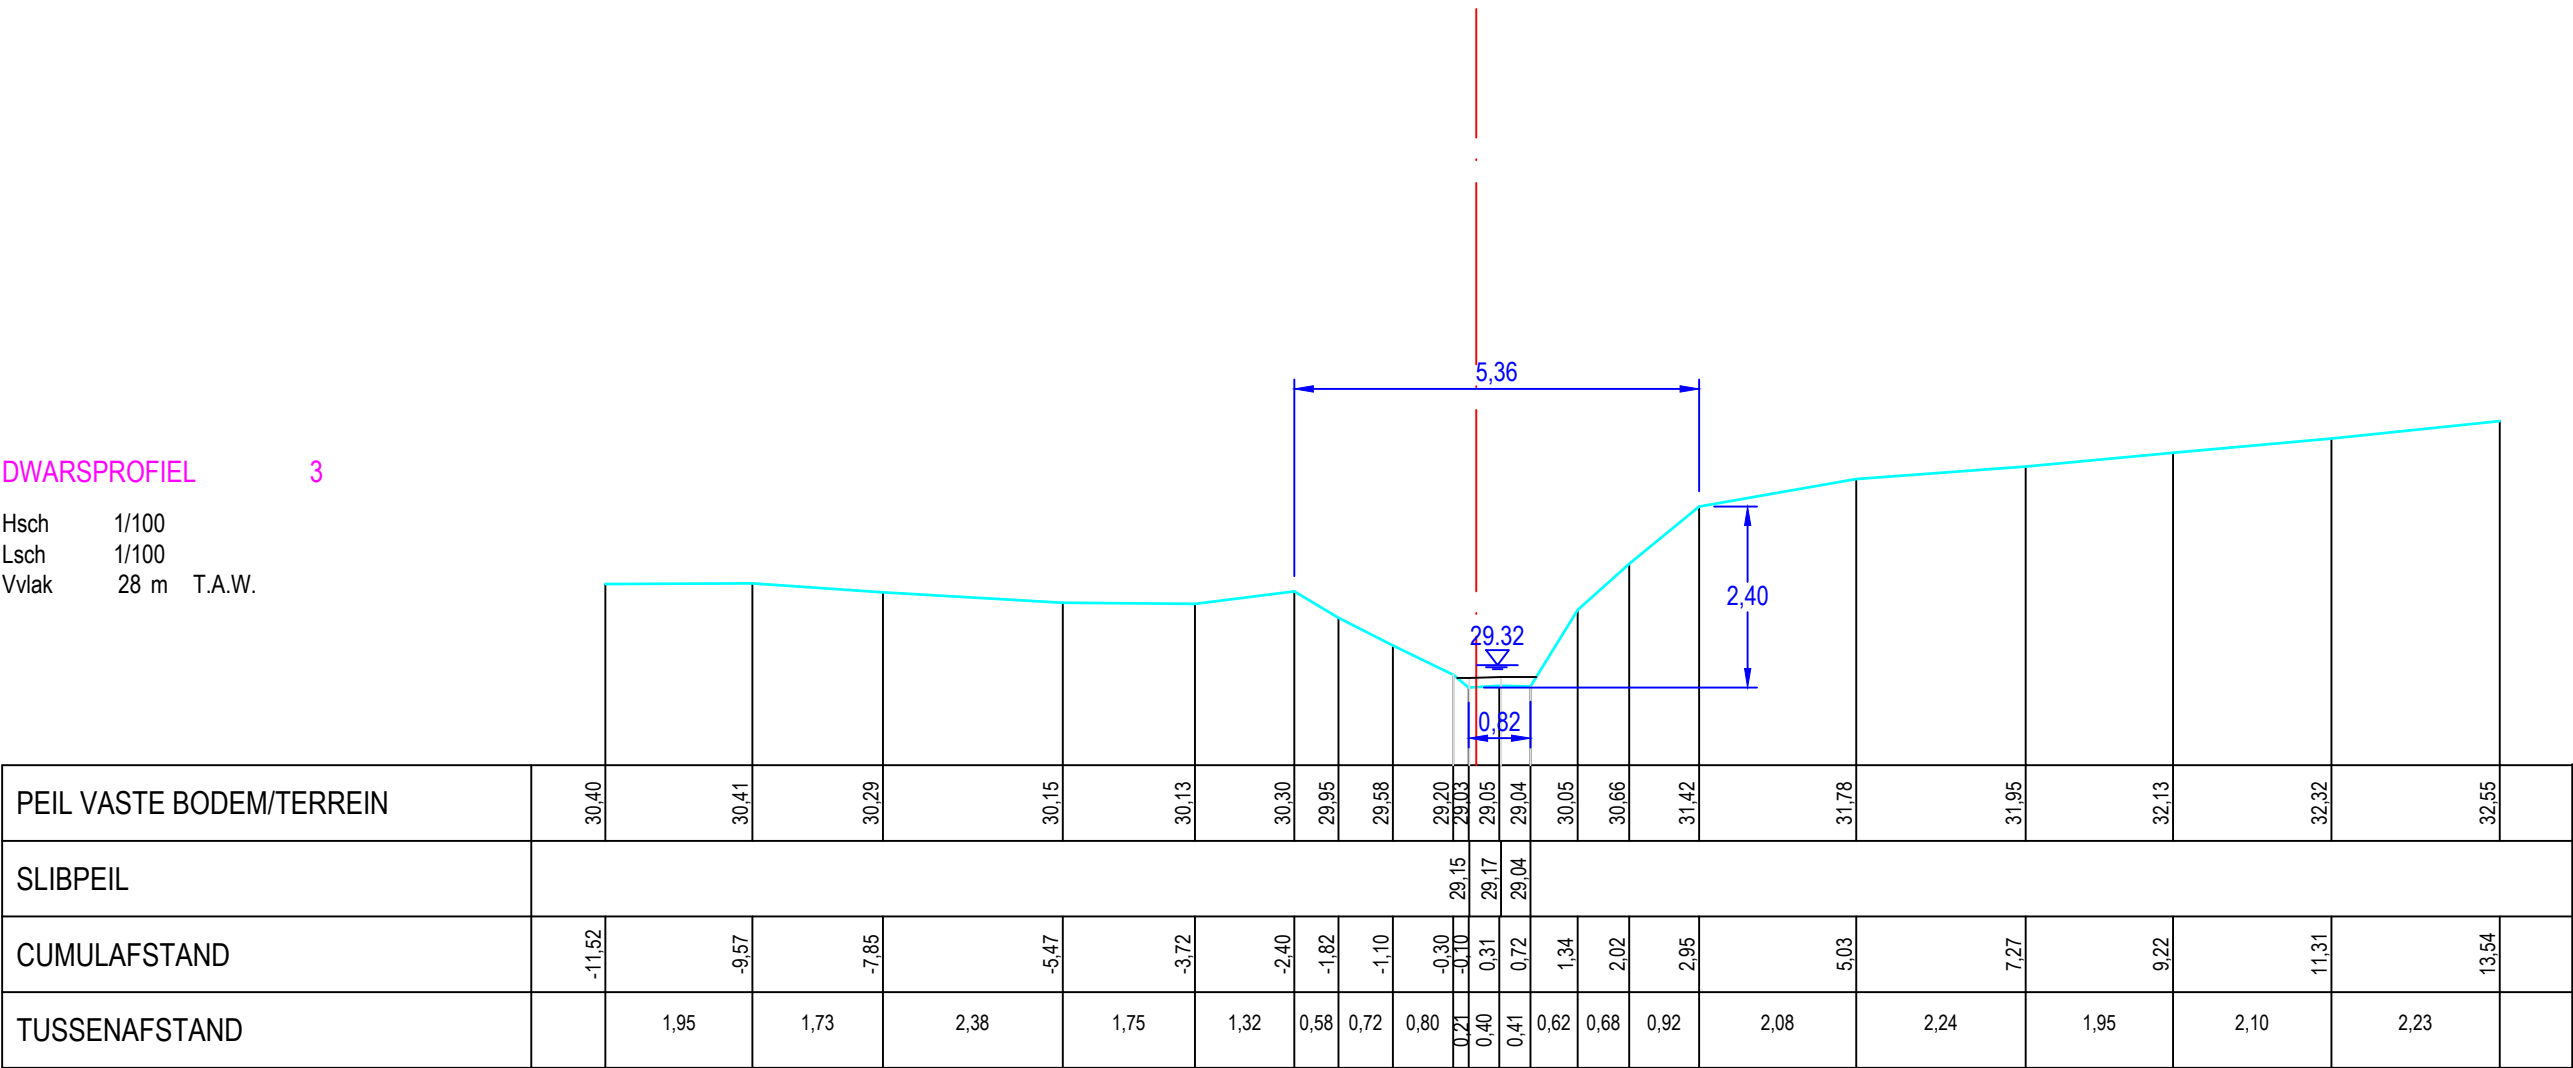

Gemeente Roosdaal

**B5125** **Boesdaalheidebeek**

VHAG: 6154

Locatie atlaspunt (LB72): X-coördinaat: 129779,0508 Y-coördinaat: 171134,6769

DWARSPROFIELPLAN

Atlaspunt - 030  
Datum opmeting: 2020-02-14  
Schaal: 1/100

