



Legende

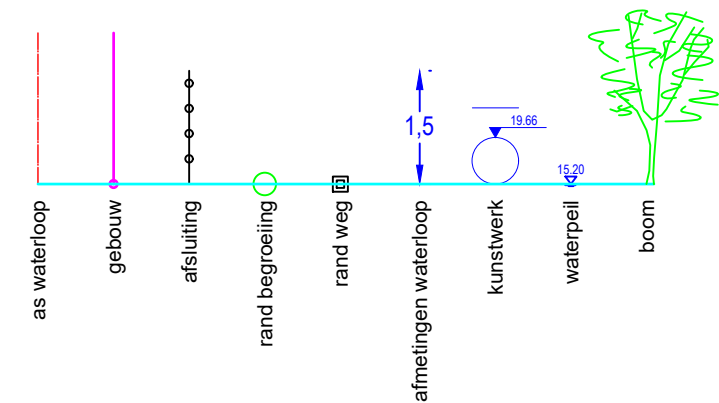

DWARSPROFIEL 4

Hsch 1/100
Lsch 1/100
Vvlak 7 m T.A.W.

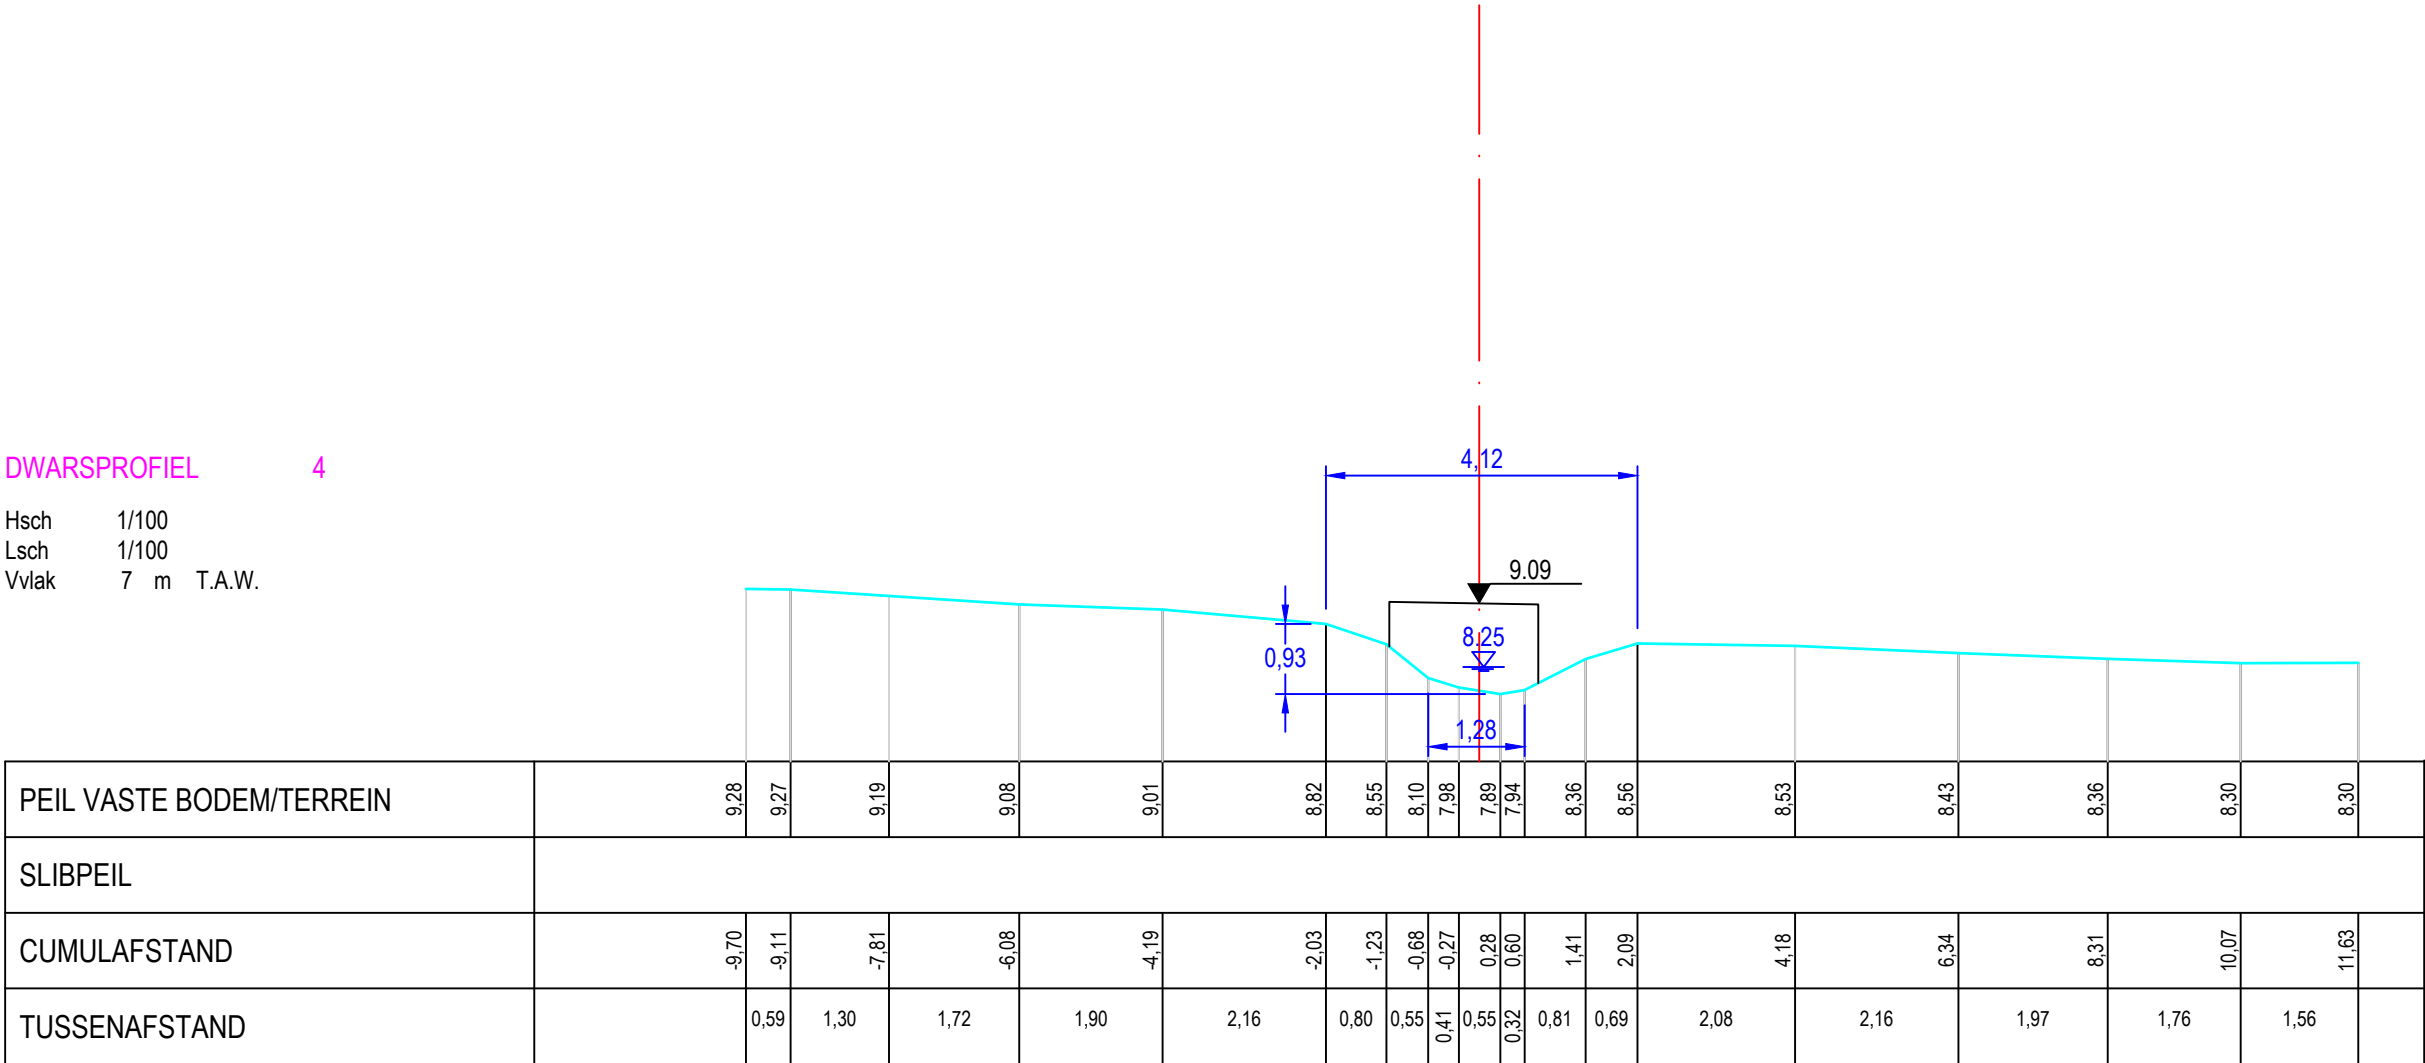

Gemeente Liedekerke

B5087 **Bogijnengracht**

VHAG: 6211

Locatie ataspunt (LB72): X-coördinaat: 130656,4725 Y-coördinaat: 174649,9052

DWARSPROFIELPLAN

Ataspunt - 105
Datum opmeting: 2020-01-08
Schaal: 1/100

