


LEGENDE

-  = RAND VAN DE OEVERBEGROEIING
-  = VASTE BODEM
-  = SLIBBODEM
- = AS WATERLOOP
-  = KRUISSING GEBOUW
-  = KRUISSING AFSLUITING
-  = HAAG

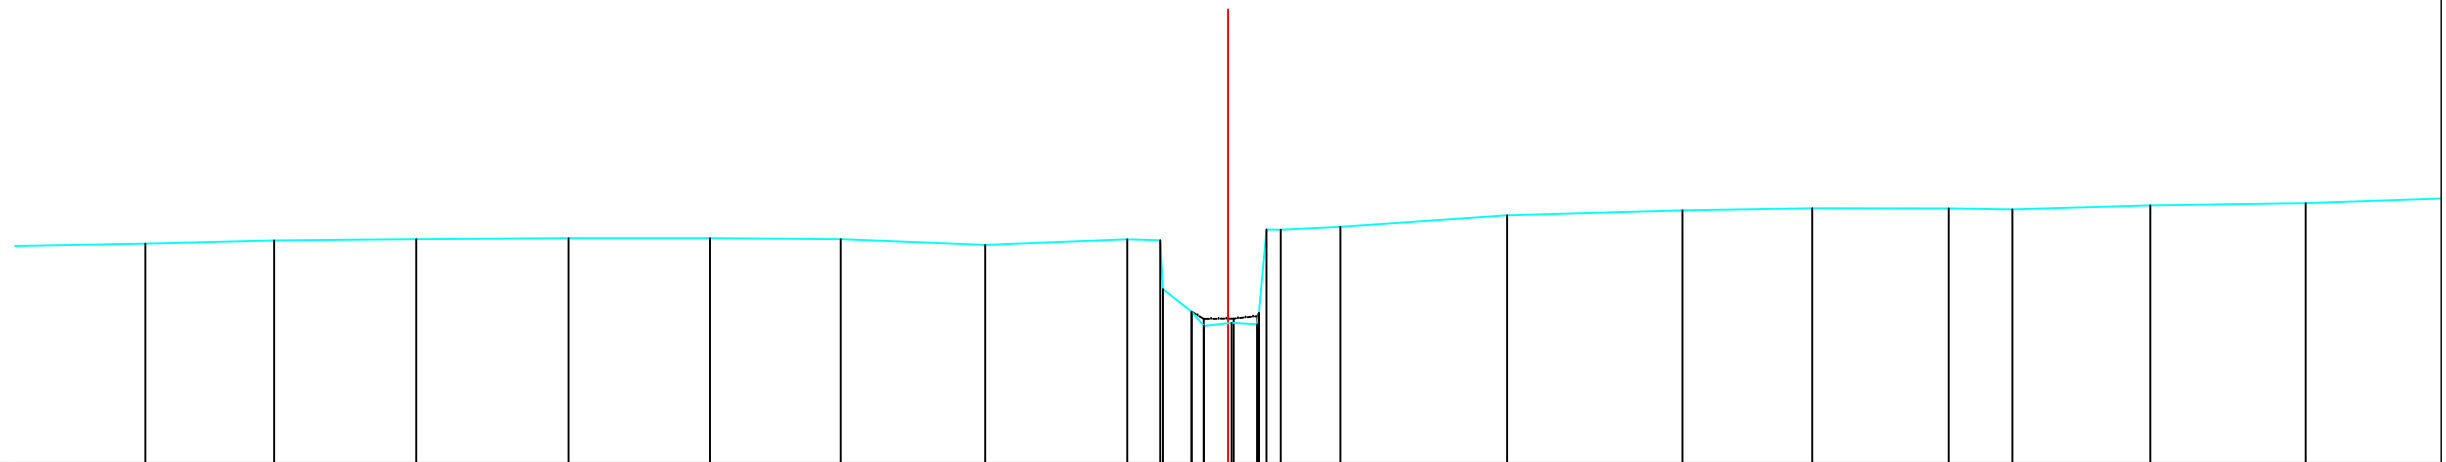

HOOGTEPEIL	25.90	25.94	25.96	25.97	25.97	25.96	25.88	25.96	25.94	25.90	25.85	25.83	25.81	25.79	25.78	25.77	24.91	24.85	24.83	24.81	24.79	24.78	24.77	23.85	
SLIB	
KUMULAFSTAND	-14.32	-12.62	-10.74	-8.72	-6.85	-5.12	-3.21	-1.33	-0.80	-0.48	0.05	0.39	0.41	0.51	0.70	1.49	

Gemeente Grimbergen

B1046

VHAG: 6921

Locatie atlaspunt (LB72):

Bruinborrebeek

DWARSPROFIELPLAN

Atlaspunt - 033

Datum opmeting: 2003-05-01

Schaal:	1/100
---------	-------

