


LEGENDE

- = RAND VAN DE OEVERBEGROEIING
- = VASTE BODEM
- = SLIBBODEM
- = AS WATERLOOP
- ▨ = KRUISSING GEBOUW
- ∞ = KRUISSING AFSLUITING
- = HAAG

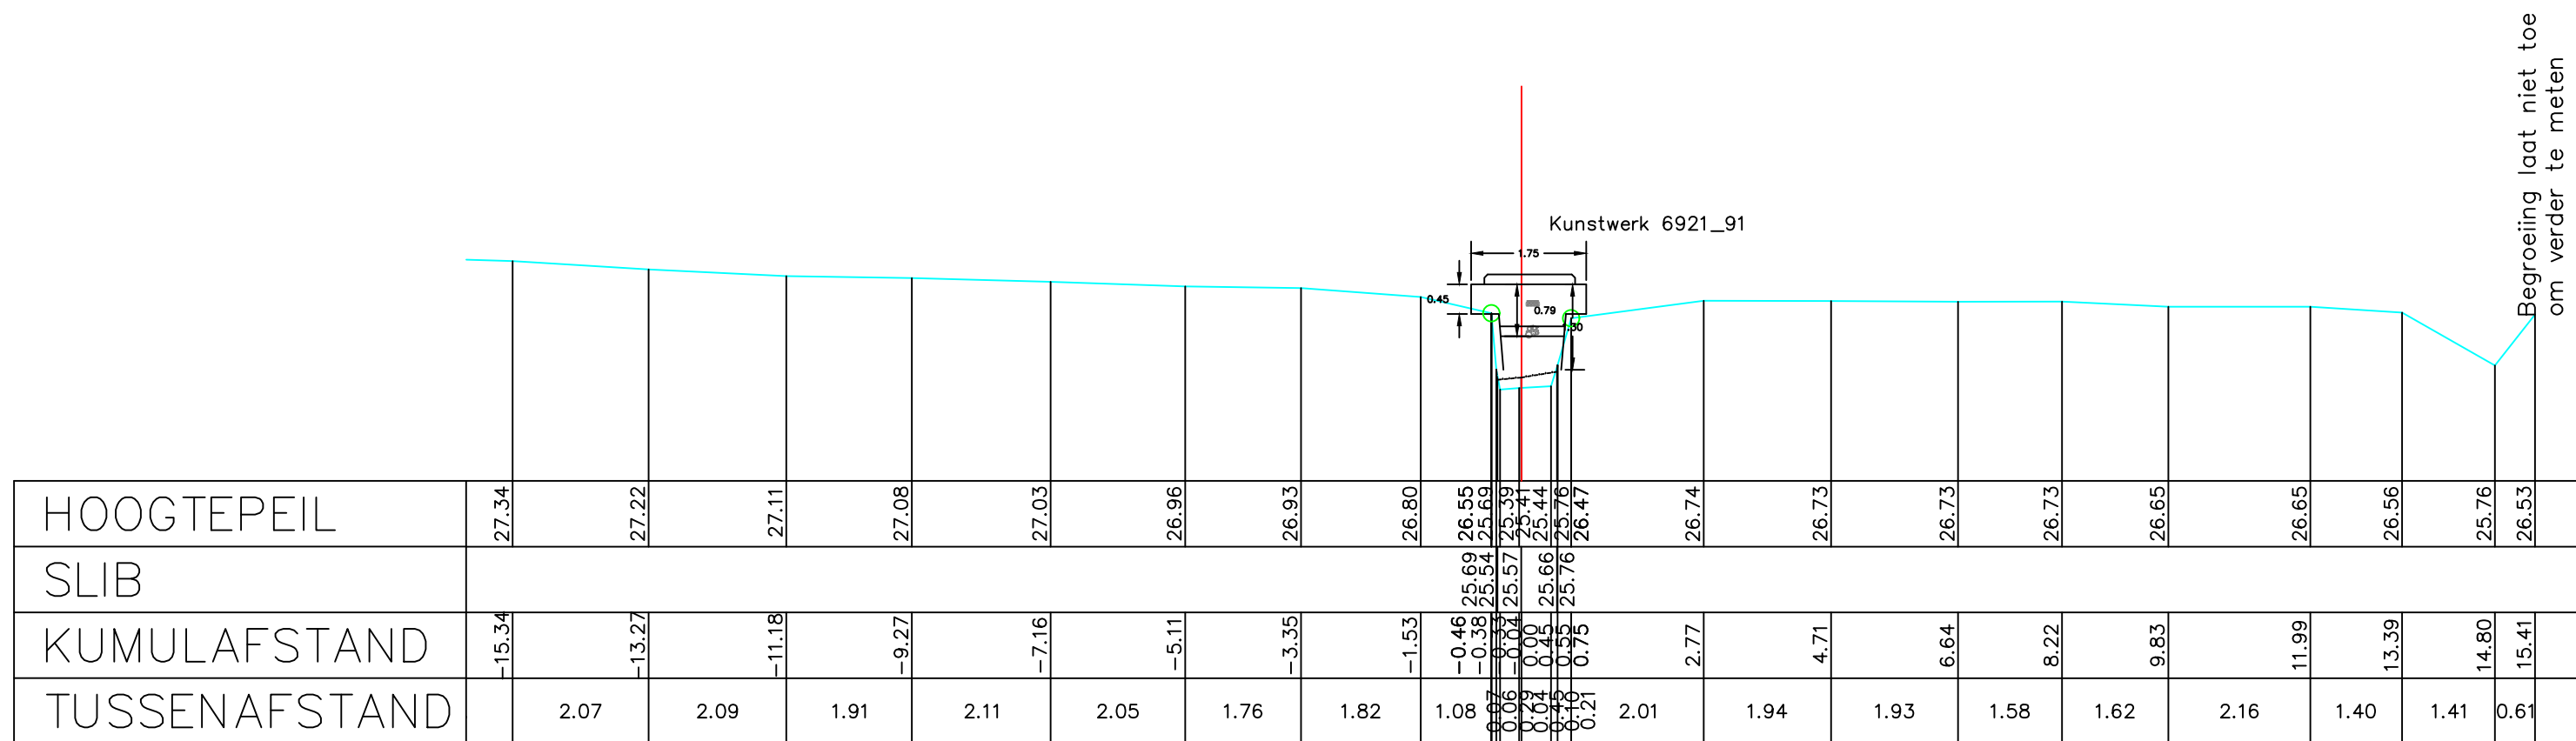

Gemeente Grimbergen

B1046

Bruinborrebeek

VHAG: 6921

Locatie atlaspunt (LB72): X-coördinaat: 148937,9293 Y-coördinaat: 180733,7304

DWARSPROFIELPLAN

Atlaspunt - 036

Datum opmeting: 2003-05-01

Schaal: 1/100

**VLAAMS-
BRABANT**