


LEGENDE

-  = RAND VAN DE OEVERBEGROEIING
- = VASTE BODEM
- = SLIBBODEM
- = AS WATERLOOP
-  = KRUISSING GEBOUW
-  = KRUISSING AFSLUITING
-  = HAAG

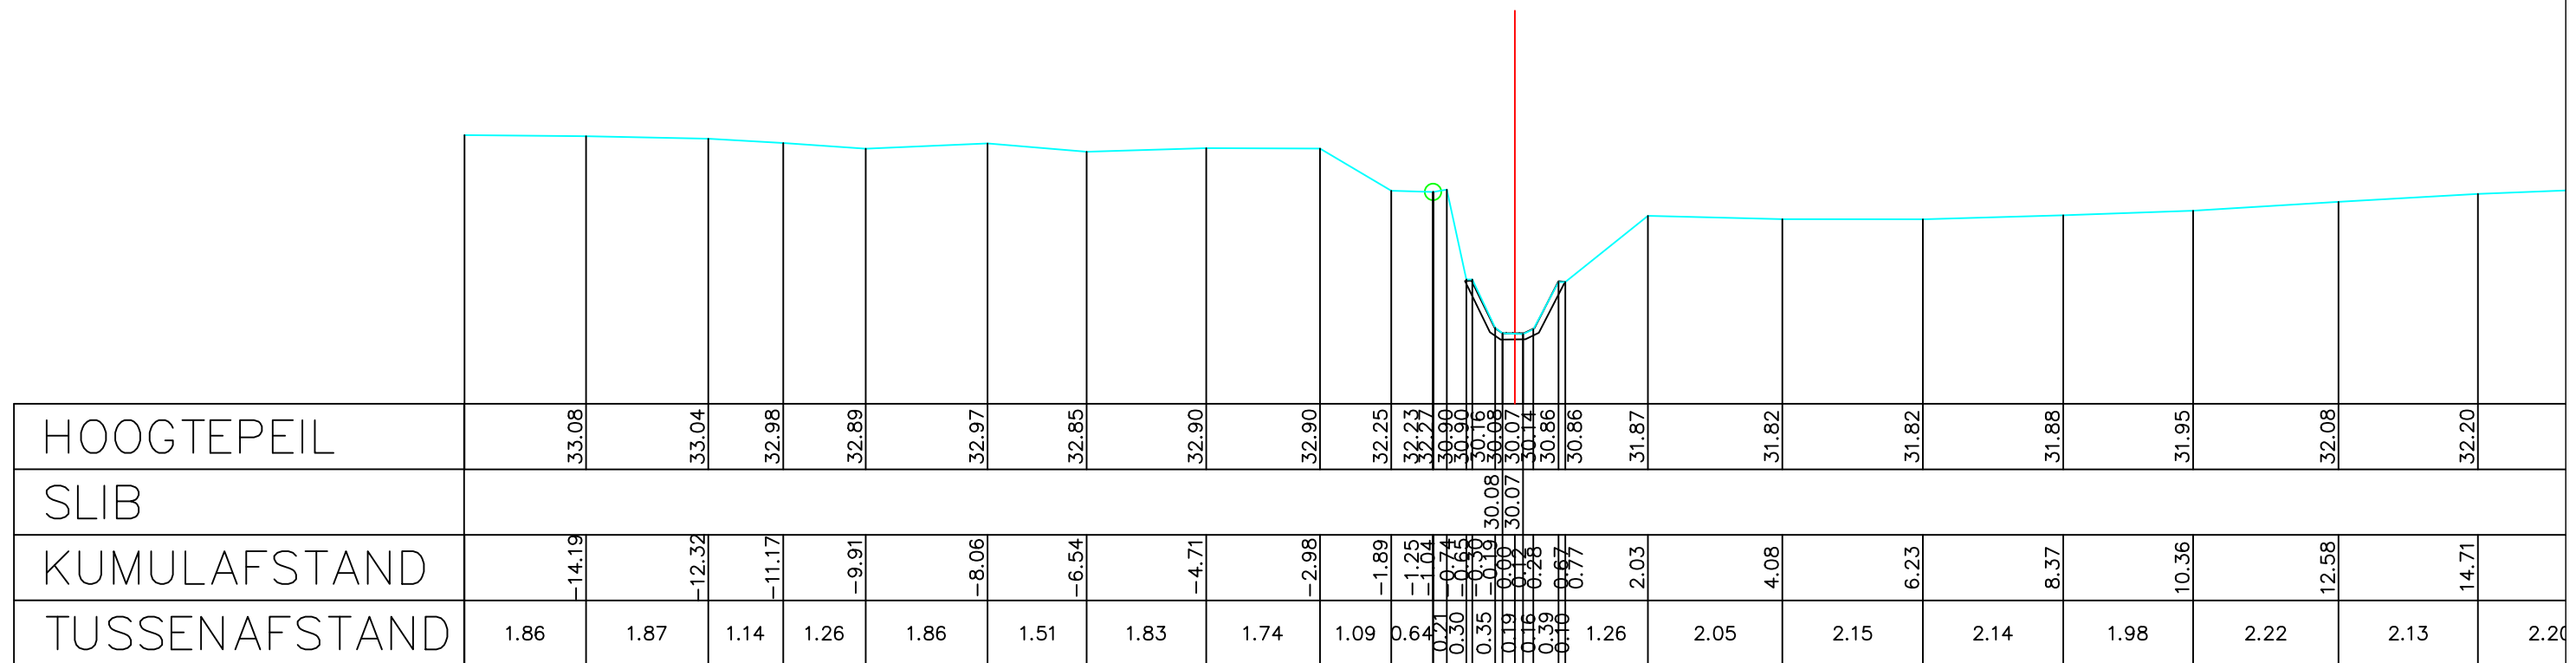

Gemeente Grimbergen

B1046

Bruinborrebeek

VHAG: 6921

Locatie ataspunt (LB72): X-coördinaat: 148578,7948 Y-coördinaat: 180893,0249

DWARSPROFIELPLAN

Atlaspunt - 048

Datum opmeting: 2003-05-01

Schaal:	1/100
---------	-------

