



Legende

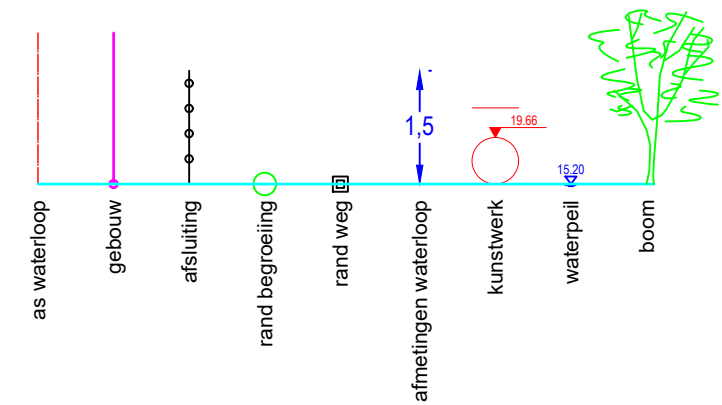

DWARSPROFIEL 4

Hsch 1/100
Lsch 1/100
Vvlak 58 m T.A.W.

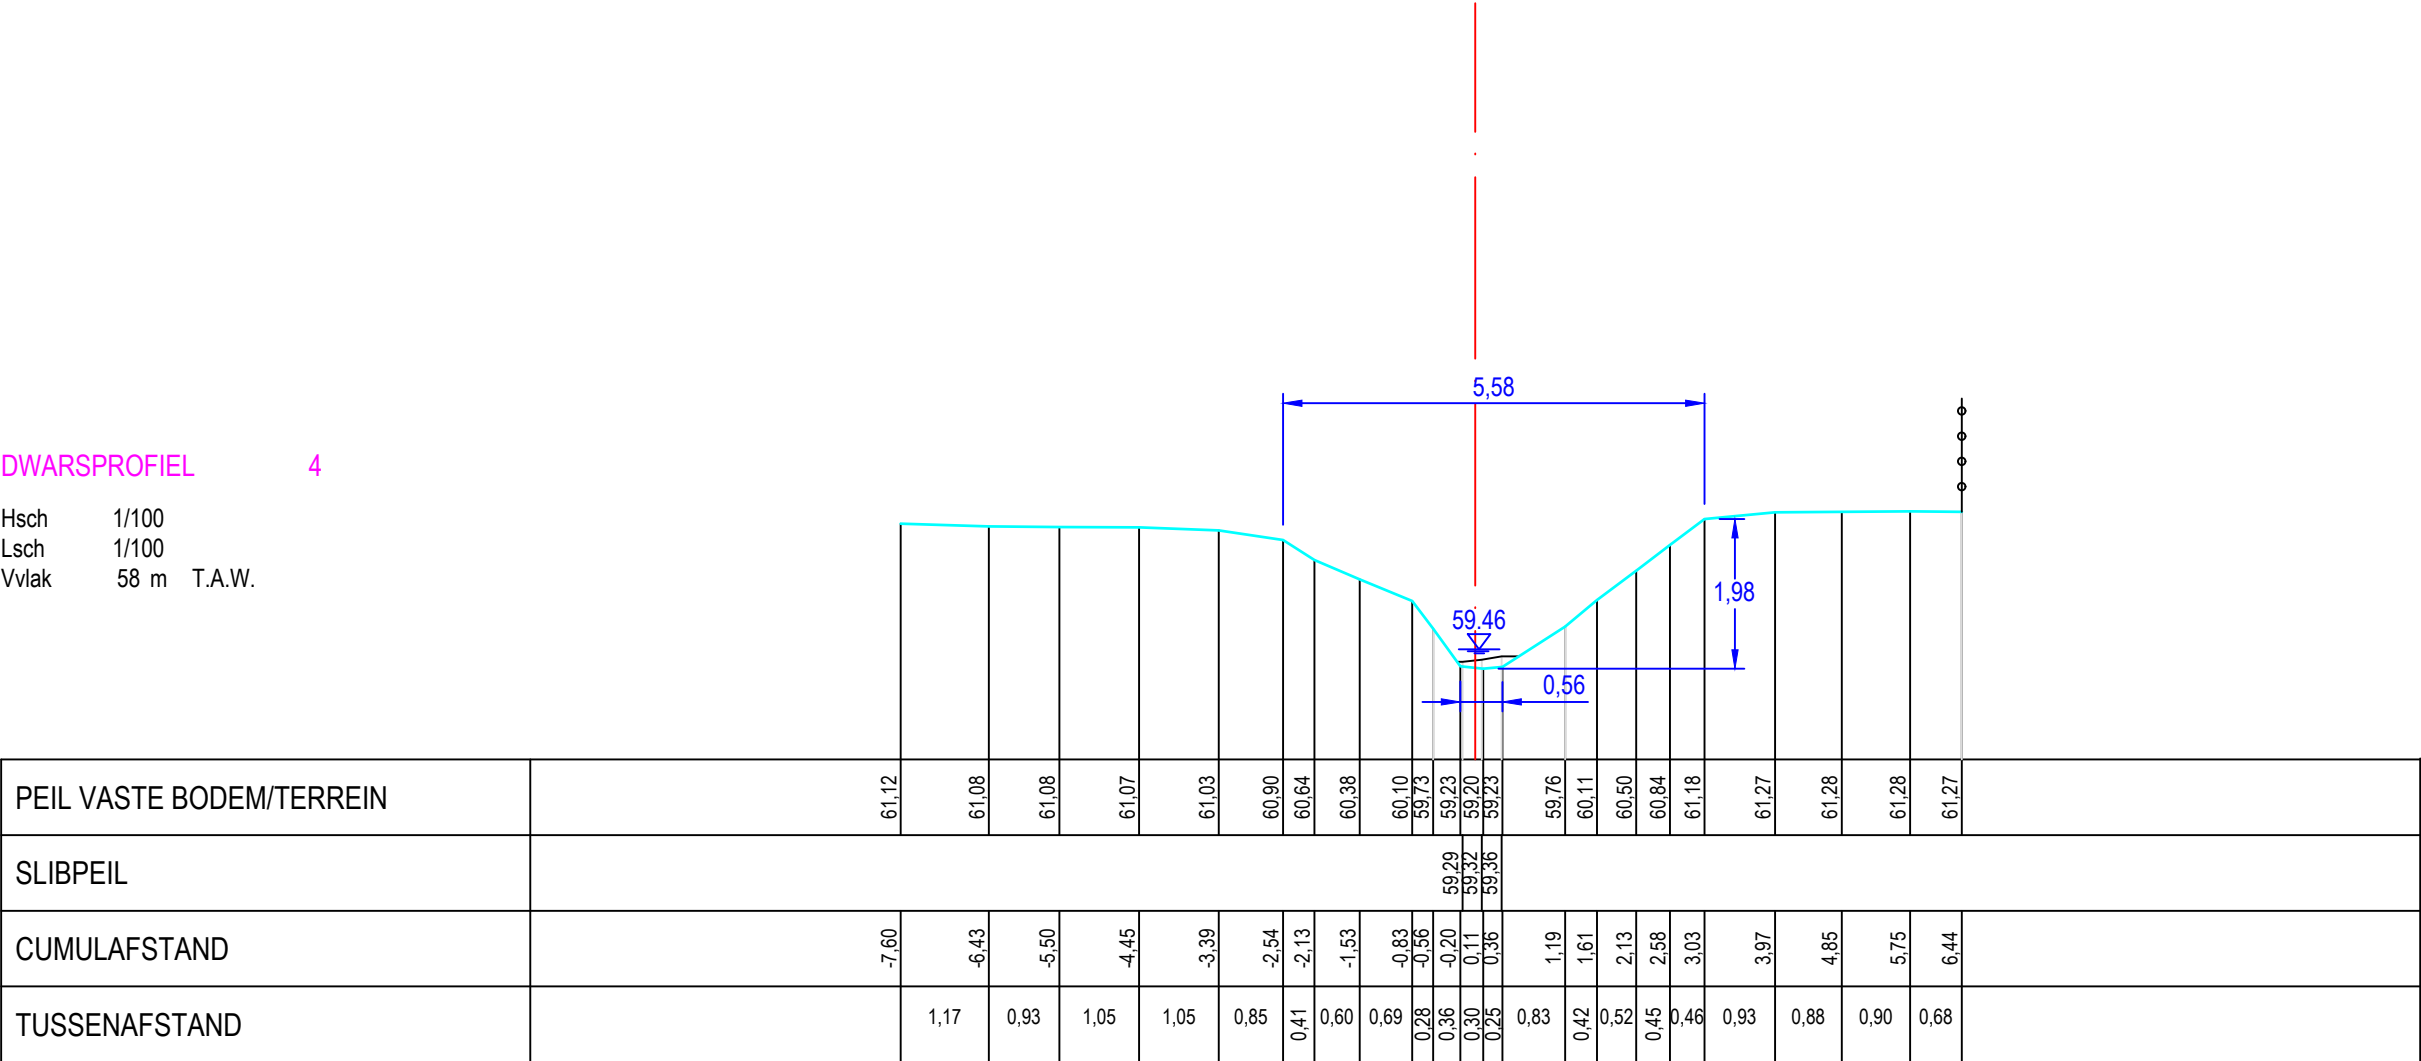

PEIL VASTE BODEM/TERREIN	61,12	61,08	61,08	61,07	61,03	60,90	60,64	60,38	60,10	59,73	59,23	59,20	59,23	59,76	60,11	60,50	60,84	61,18	61,27	61,28	61,28	61,27
SLIBPEIL											59,29	59,32	59,36									
CUMULAFSTAND	-7,60	-6,43	-5,50	-4,45	-3,39	-2,54	-2,13	-1,53	-0,83	-0,56	-0,20	0,11	0,36	1,19	1,61	2,13	2,58	3,03	3,97	4,85	5,75	6,44
TUSSENAFSTAND		1,17	0,93	1,05	1,05	0,85	0,41	0,60	0,69	0,28	0,36	0,30	0,25	0,83	0,42	0,52	0,45	0,46	0,93	0,88	0,90	0,68

