



Legende

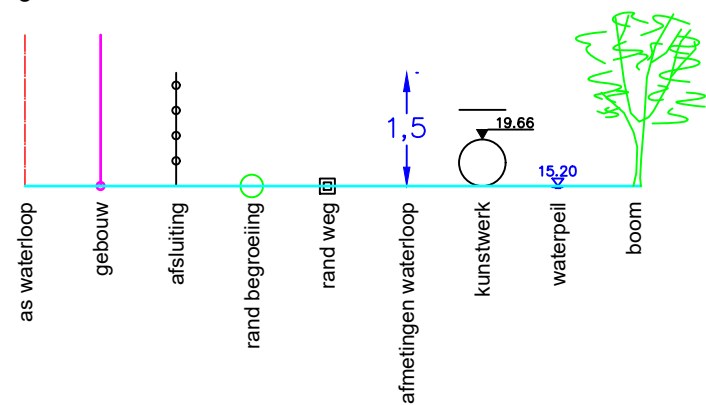

Spoorlijn

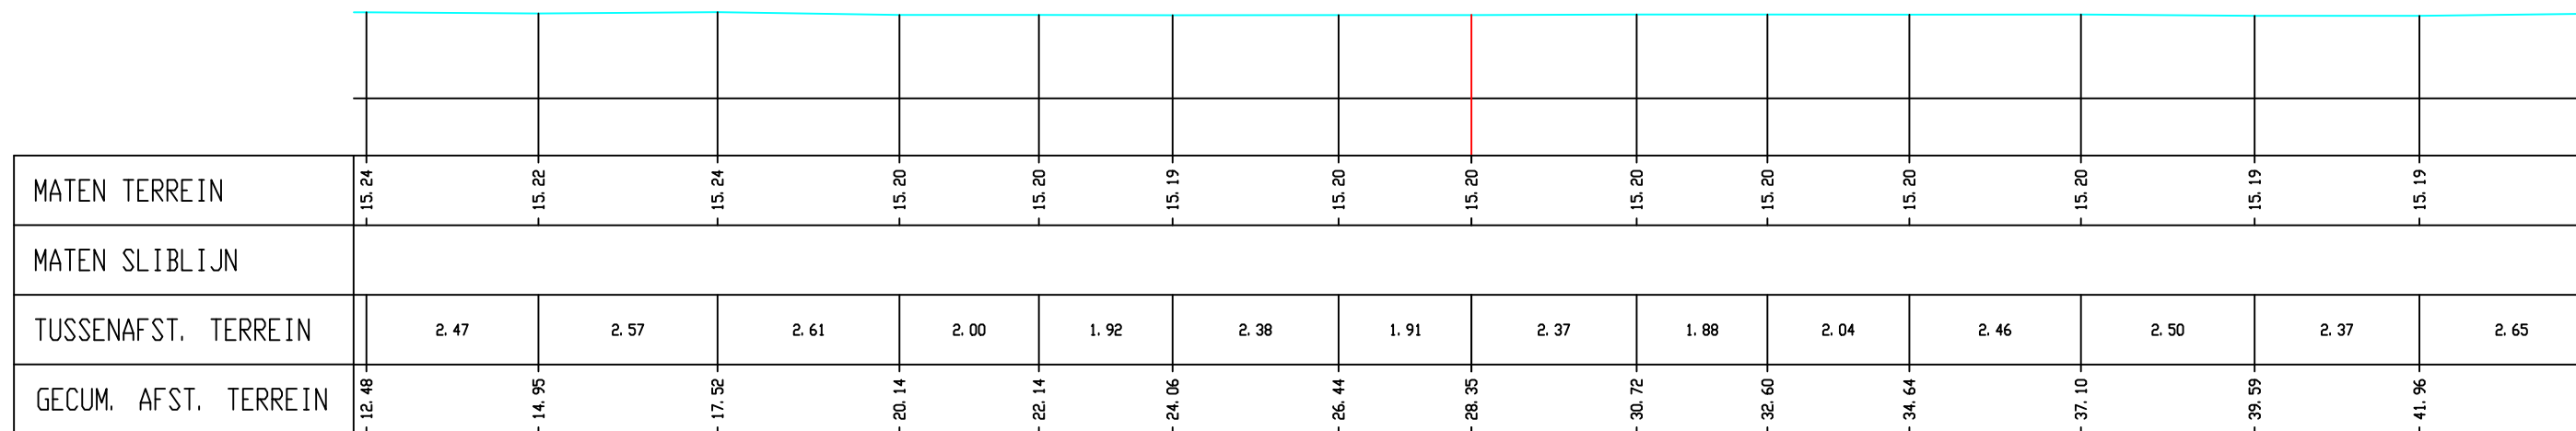

Gemeente Aarschot

B2013

De Grote Laak

VHAG: 6578

Locatie ataspunt (LB72): X-coördinaat: 182313,4521 Y-coördinaat: 186904,1565

DWARSPROFIELPLAN

Atlaspunt - 328

Datum opmeting: 2001-04-24

Schaal:	1/100
---------	-------

