Legende

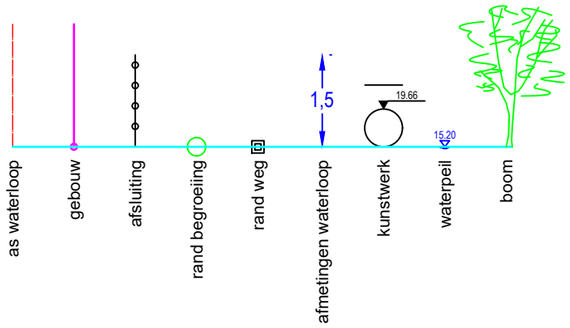

DWARSPROFIEL 3

Hsch 1/100
Lsch 1/100
Vvlak 44 m T.A.W.

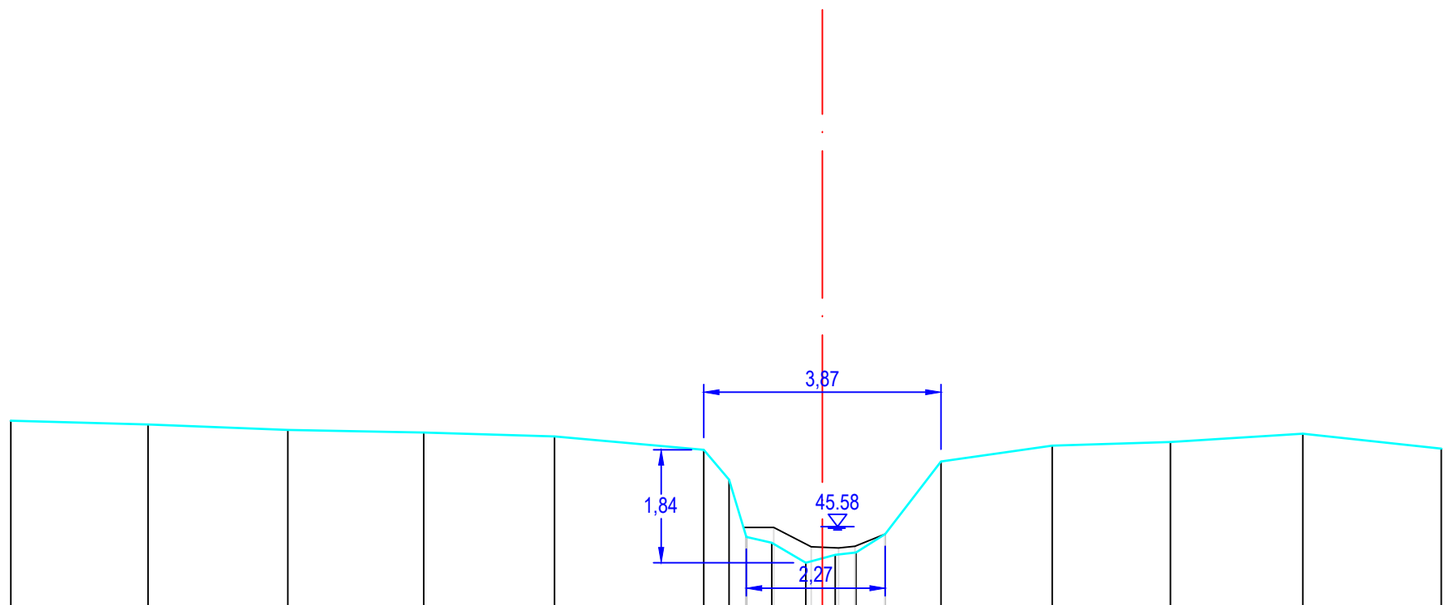

PEIL VASTE BODEM/TERREIN	47,30	47,24	47,15	47,11	47,05	46,83	46,34	45,41	45,31	44,99	45,12	45,15	45,46	46,64	46,90	46,96	47,09	46,85	
SLIBPEIL									45,56	45,25	45,23	45,26	45,46						
CUMULAFSTAND	-13,24	-11,00	-8,72	-6,50	-4,37	-1,93	-1,52	-1,24	-0,82	-0,27	0,21	0,55	1,03	1,93	3,75	5,68	7,84	10,09	
TUSSENAFSTAND		2,24	2,28	2,22	2,13	2,43	0,41	0,28	0,41	0,55	0,48	0,34	0,48	0,91	1,81	1,93	2,16	2,26	

Gemeente Asse

B6026 **De Vliete Bollebeek**

VHAG: 162

Locatie atlaspunt (LB72): X-coördinaat: 140276,0615 Y-coördinaat: 177915,823

DWARSPROFIELPLAN

Atlaspunt - 003
Datum opmeting: 2020-01-06
Schaal: 1/100

VLAAMS-BRABANT