



Legende

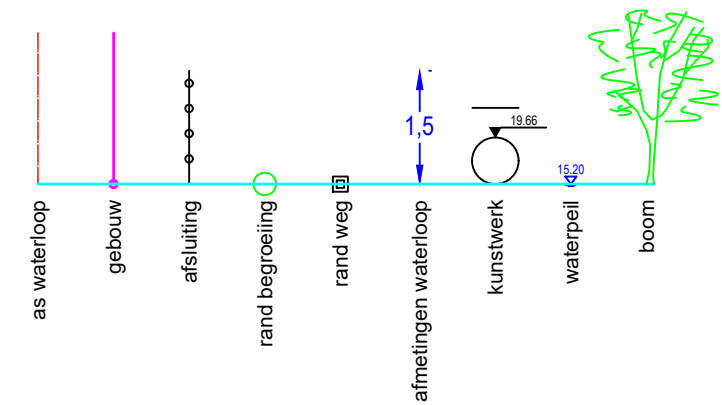

DWARSPROFIEL 1

Hsch 1/100  
Lsch 1/100  
Vvlak 62 m T.A.W.

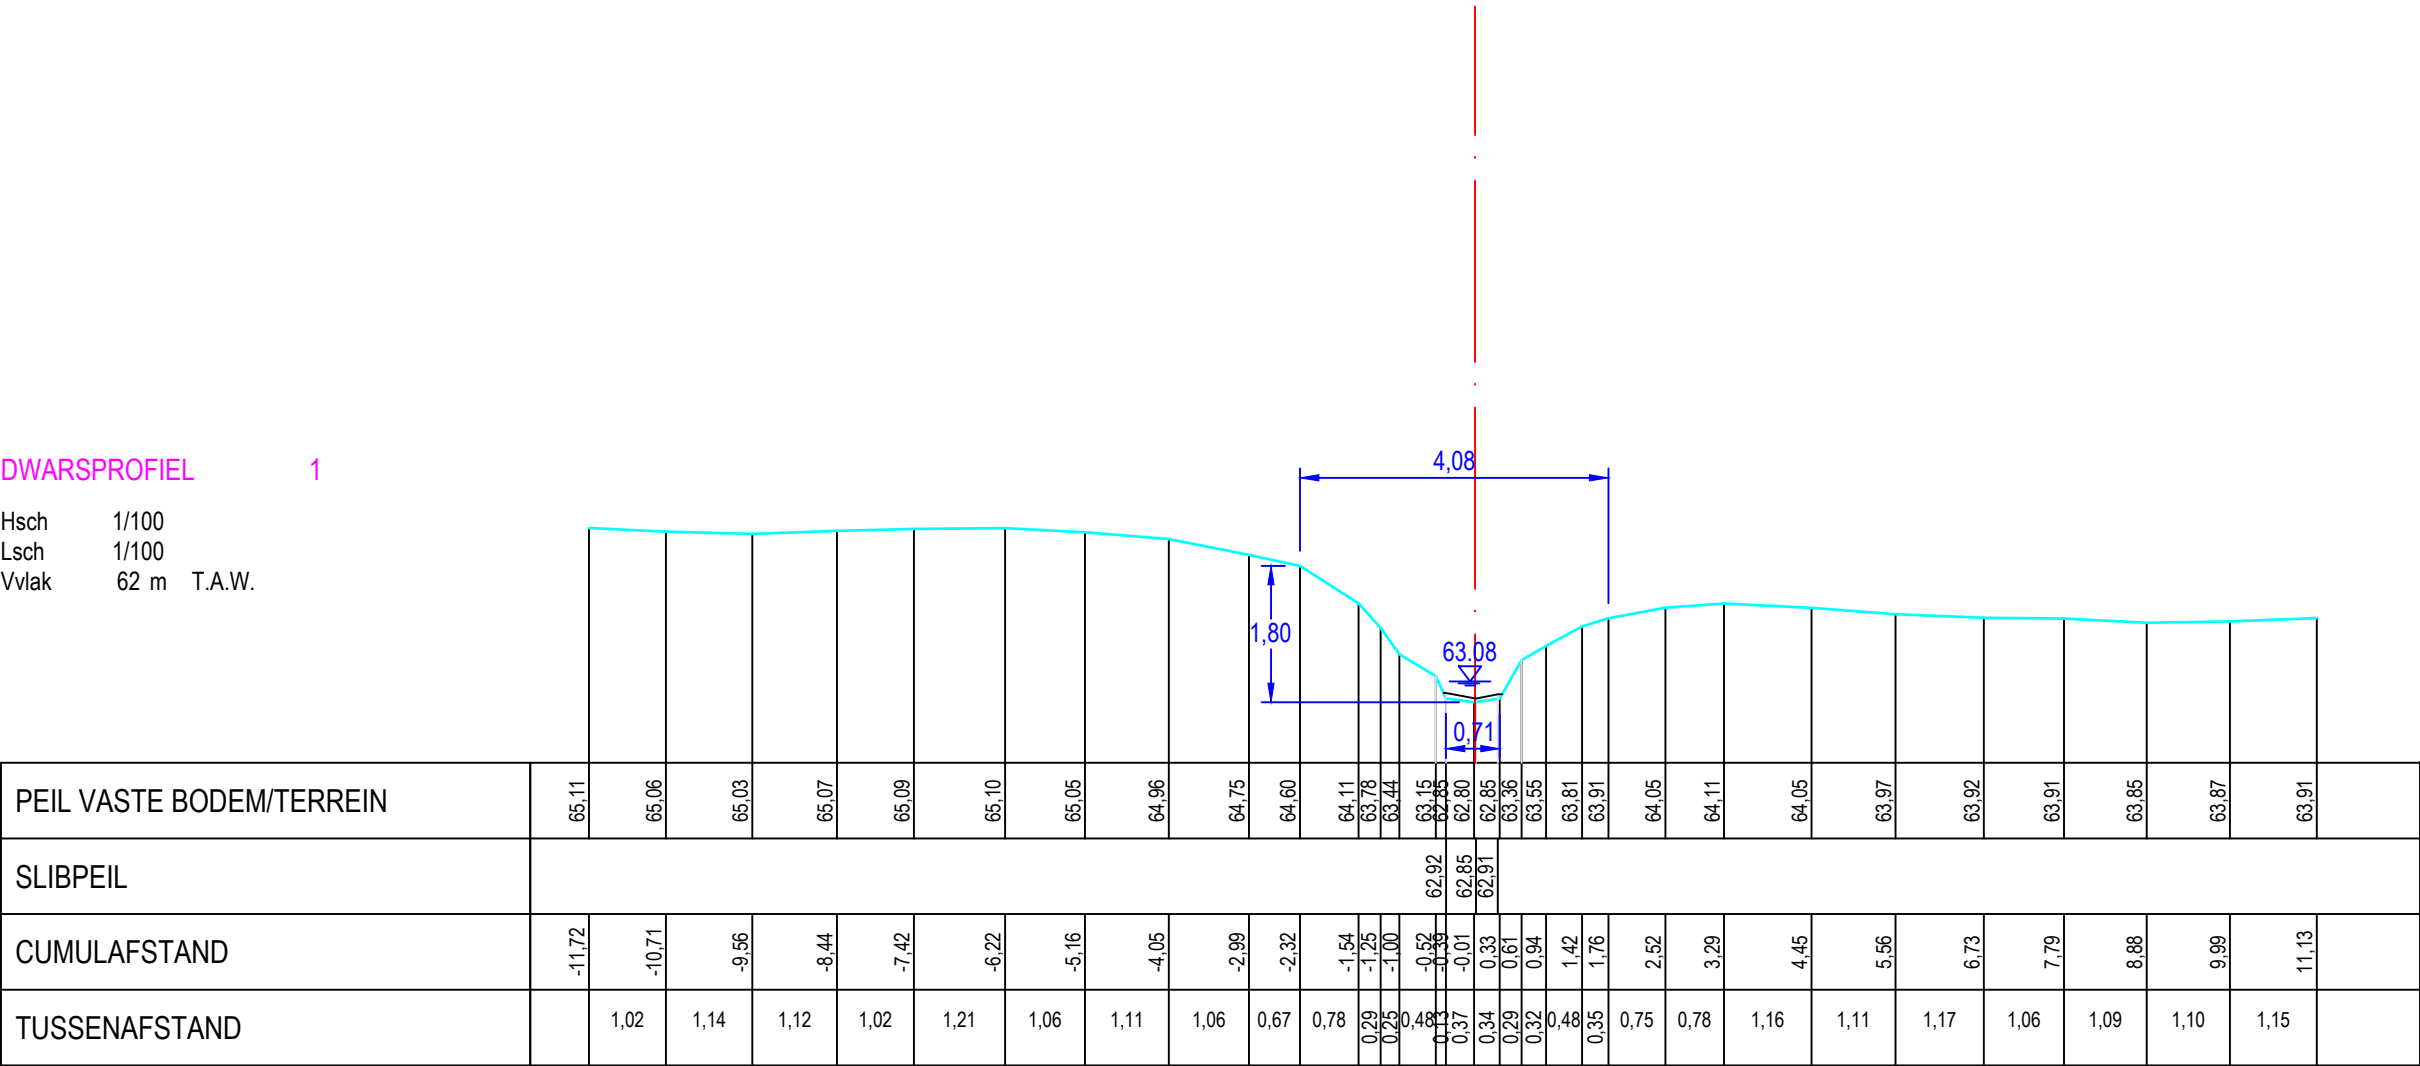

Gemeente Tiel

B3084

Dorpswaterloop

VHAG: 7180

Locatie atlaspunt (LB72): X-coördinaat: 189910,079 Y-coördinaat: 176499,8766

DWARSPROFIELPLAN

Atlaspunt - 011  
Datum opmeting: 2020-01-28  
Schaal: 1/100

