



Legende

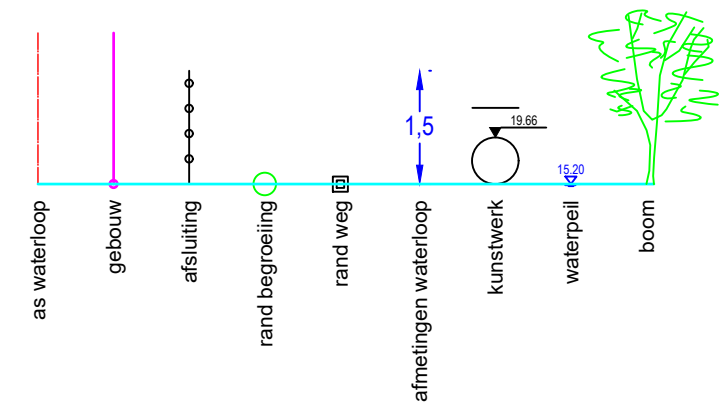

DWARSPROFIEL 2

Hsch 1/100  
Lsch 1/100  
Vvlak 49 m T.A.W.

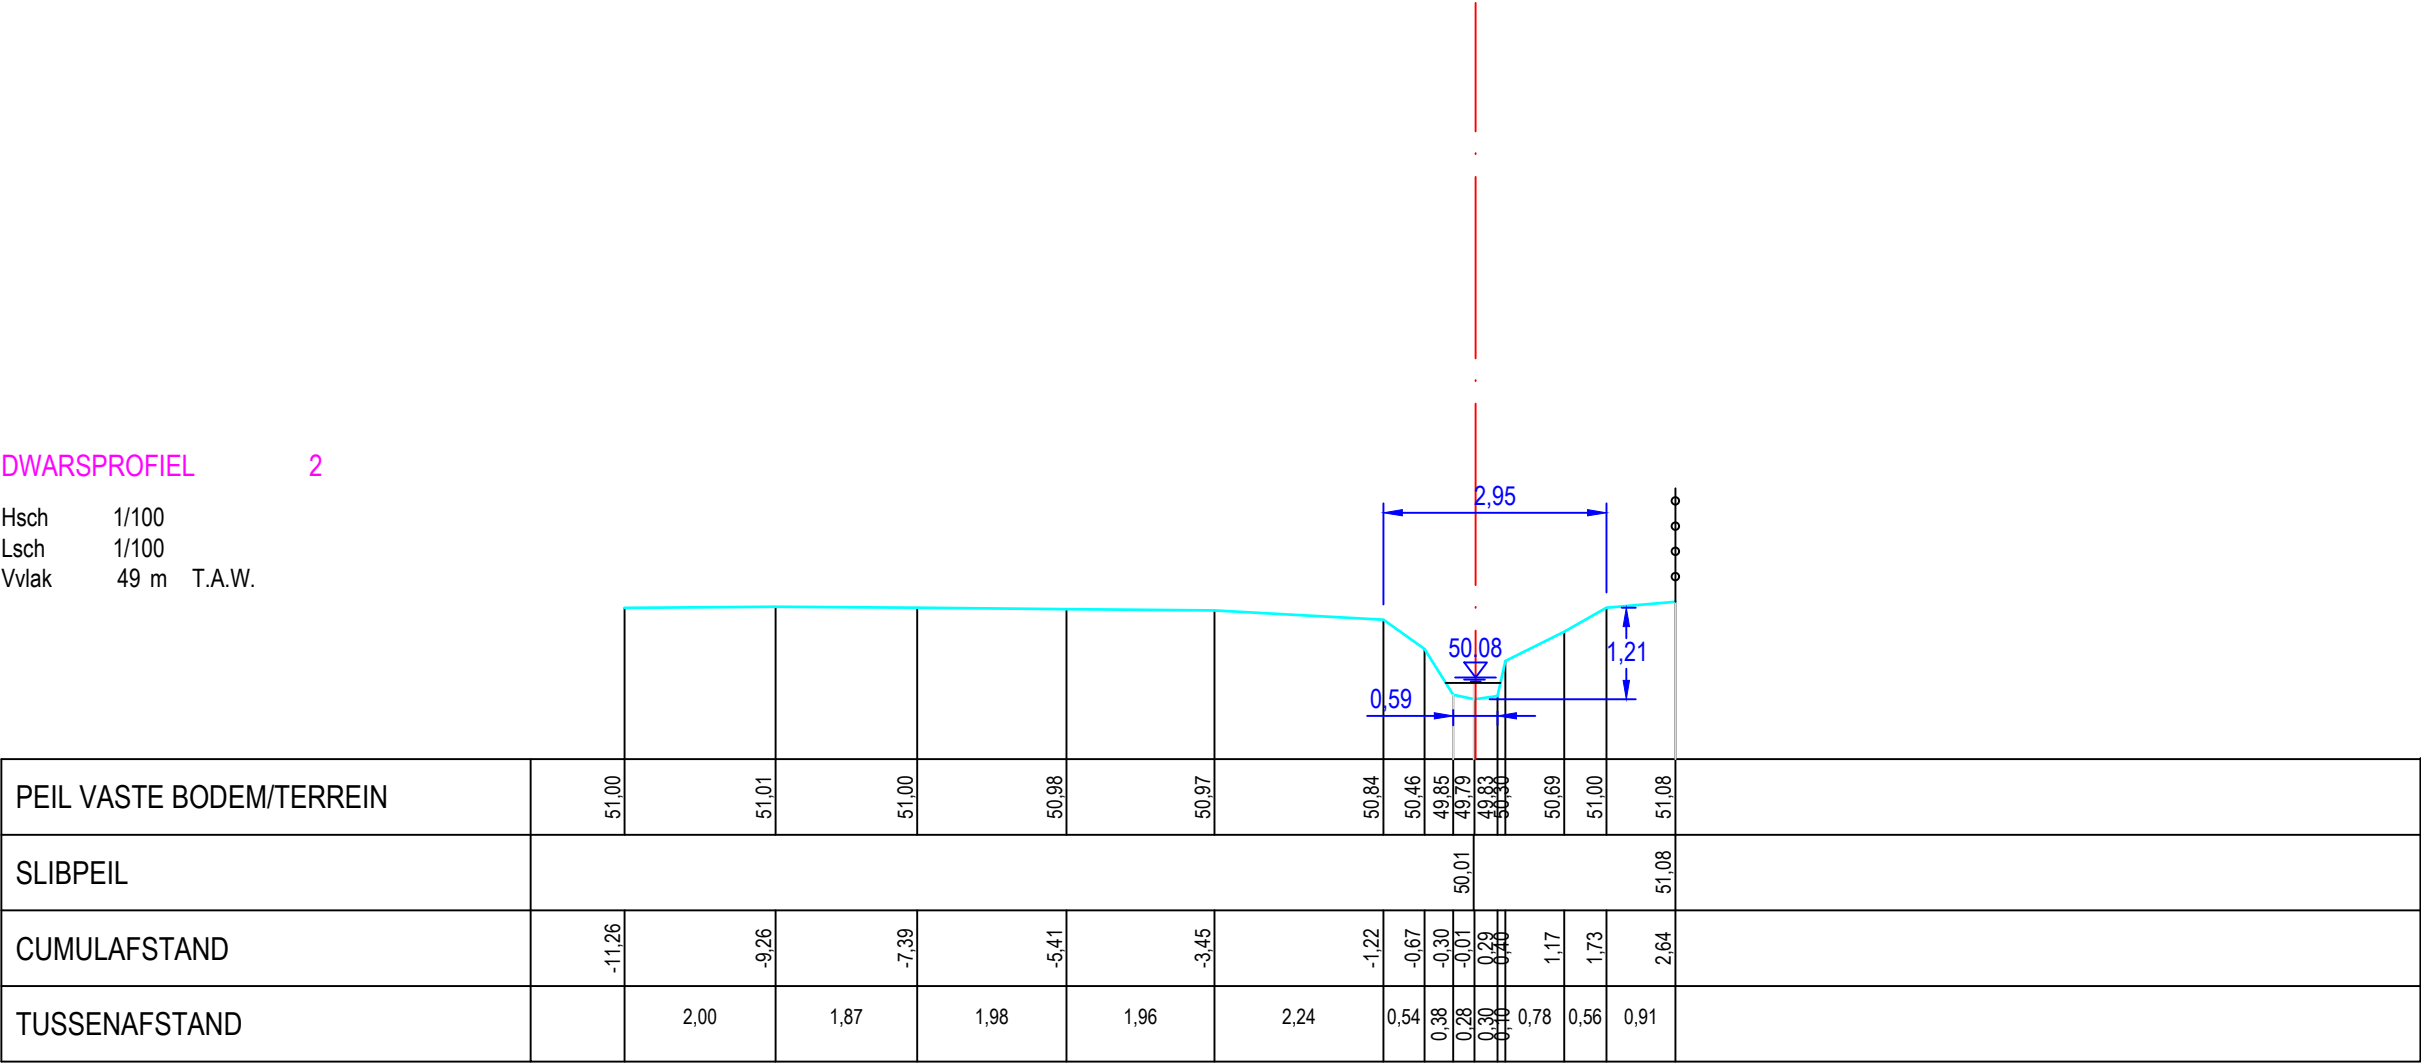

Gemeente Mercht

B6025

Drinkeling

VHAG: 251

Locatie ataspunt (LB72): X-coördinaat: 141952,5708 Y-coördinaat: 179319,0538

DWARSPROFIELPLAN

Ataspunt - 010  
Datum opmeting: 2020-01-06  
Schaal: 1/100

