



Legende

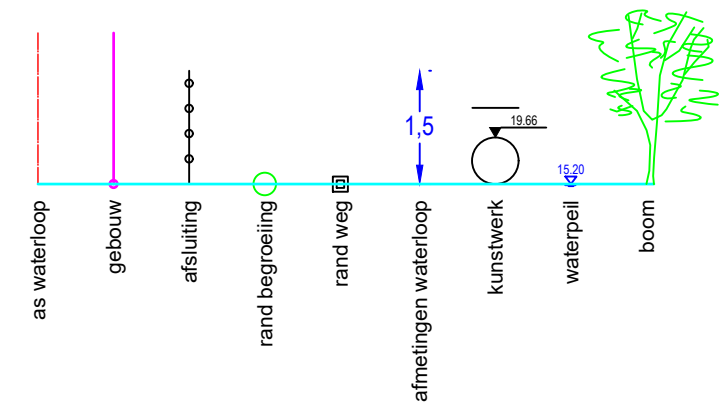

DWARSPROFIEL 3

Hsch 1/100
Lsch 1/100
Vvlak 52 m T.A.W.

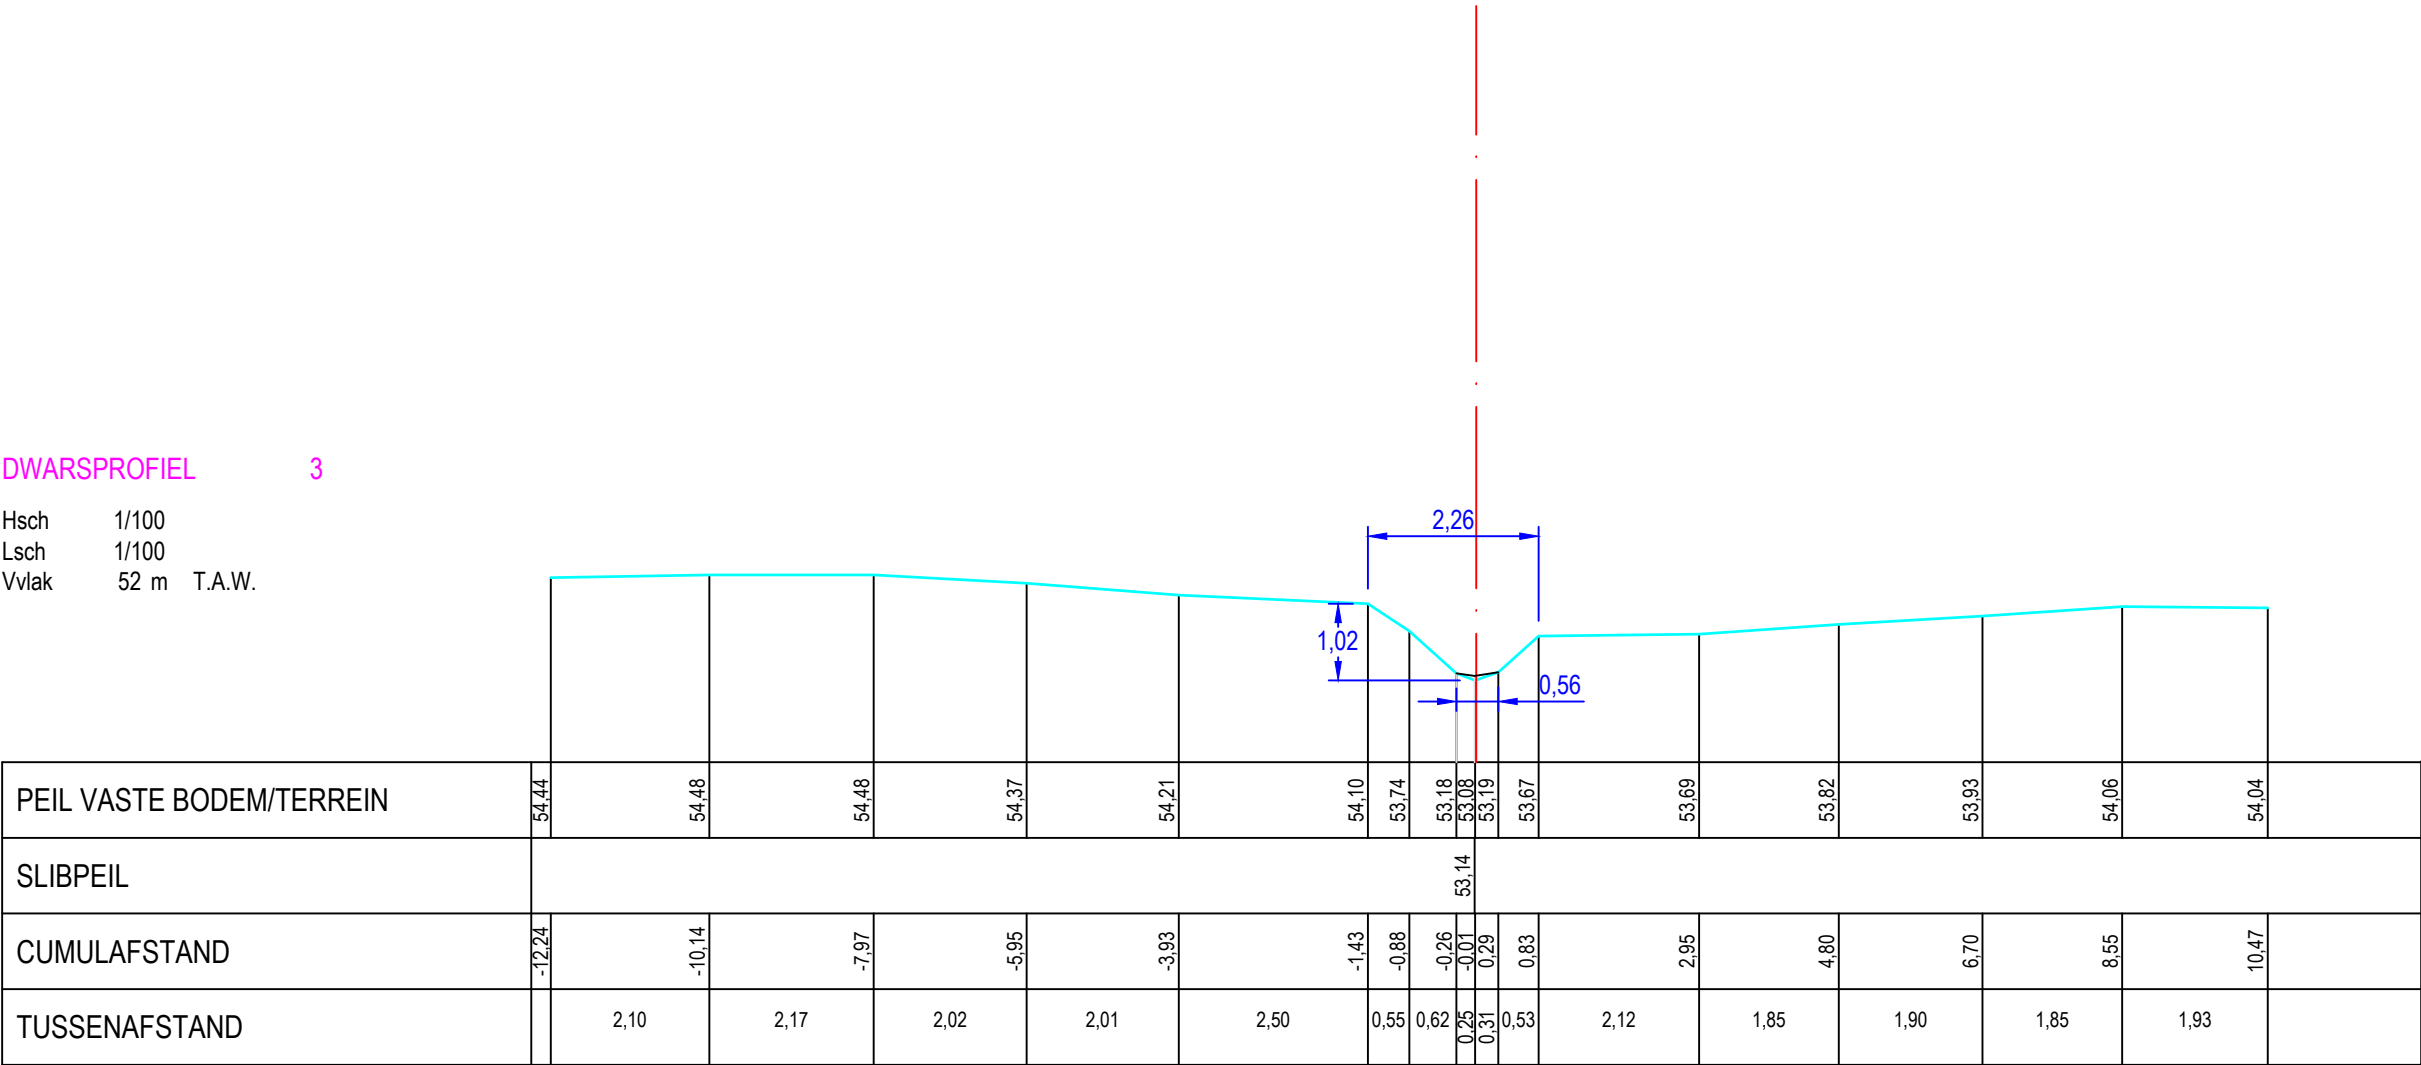

Gemeente Merchttem

B6025

Drinkeling

VHAG: 251

Locatie atlaspunt (LB72): X-coördinaat: 142172,7976 Y-coördinaat: 179452,0655

DWARSPROFIELPLAN

Atlaspunt - 011
Datum opmeting: 2020-01-06
Schaal: 1/100

