



Legende

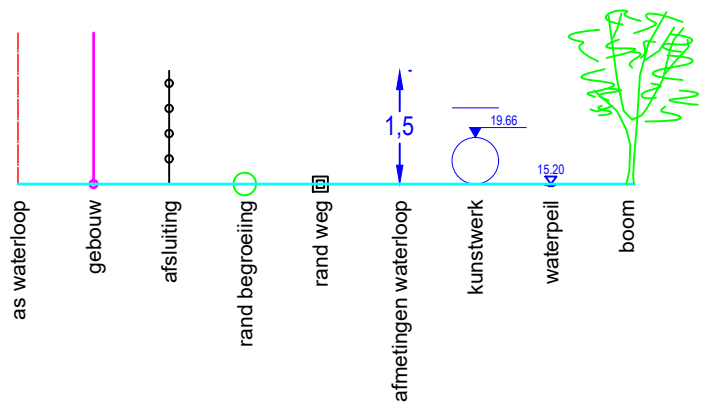

DWARSPROFIEL 1

Hsch	1/100	
Lsch	1/100	
Vvlak	34 m	T.A.W.

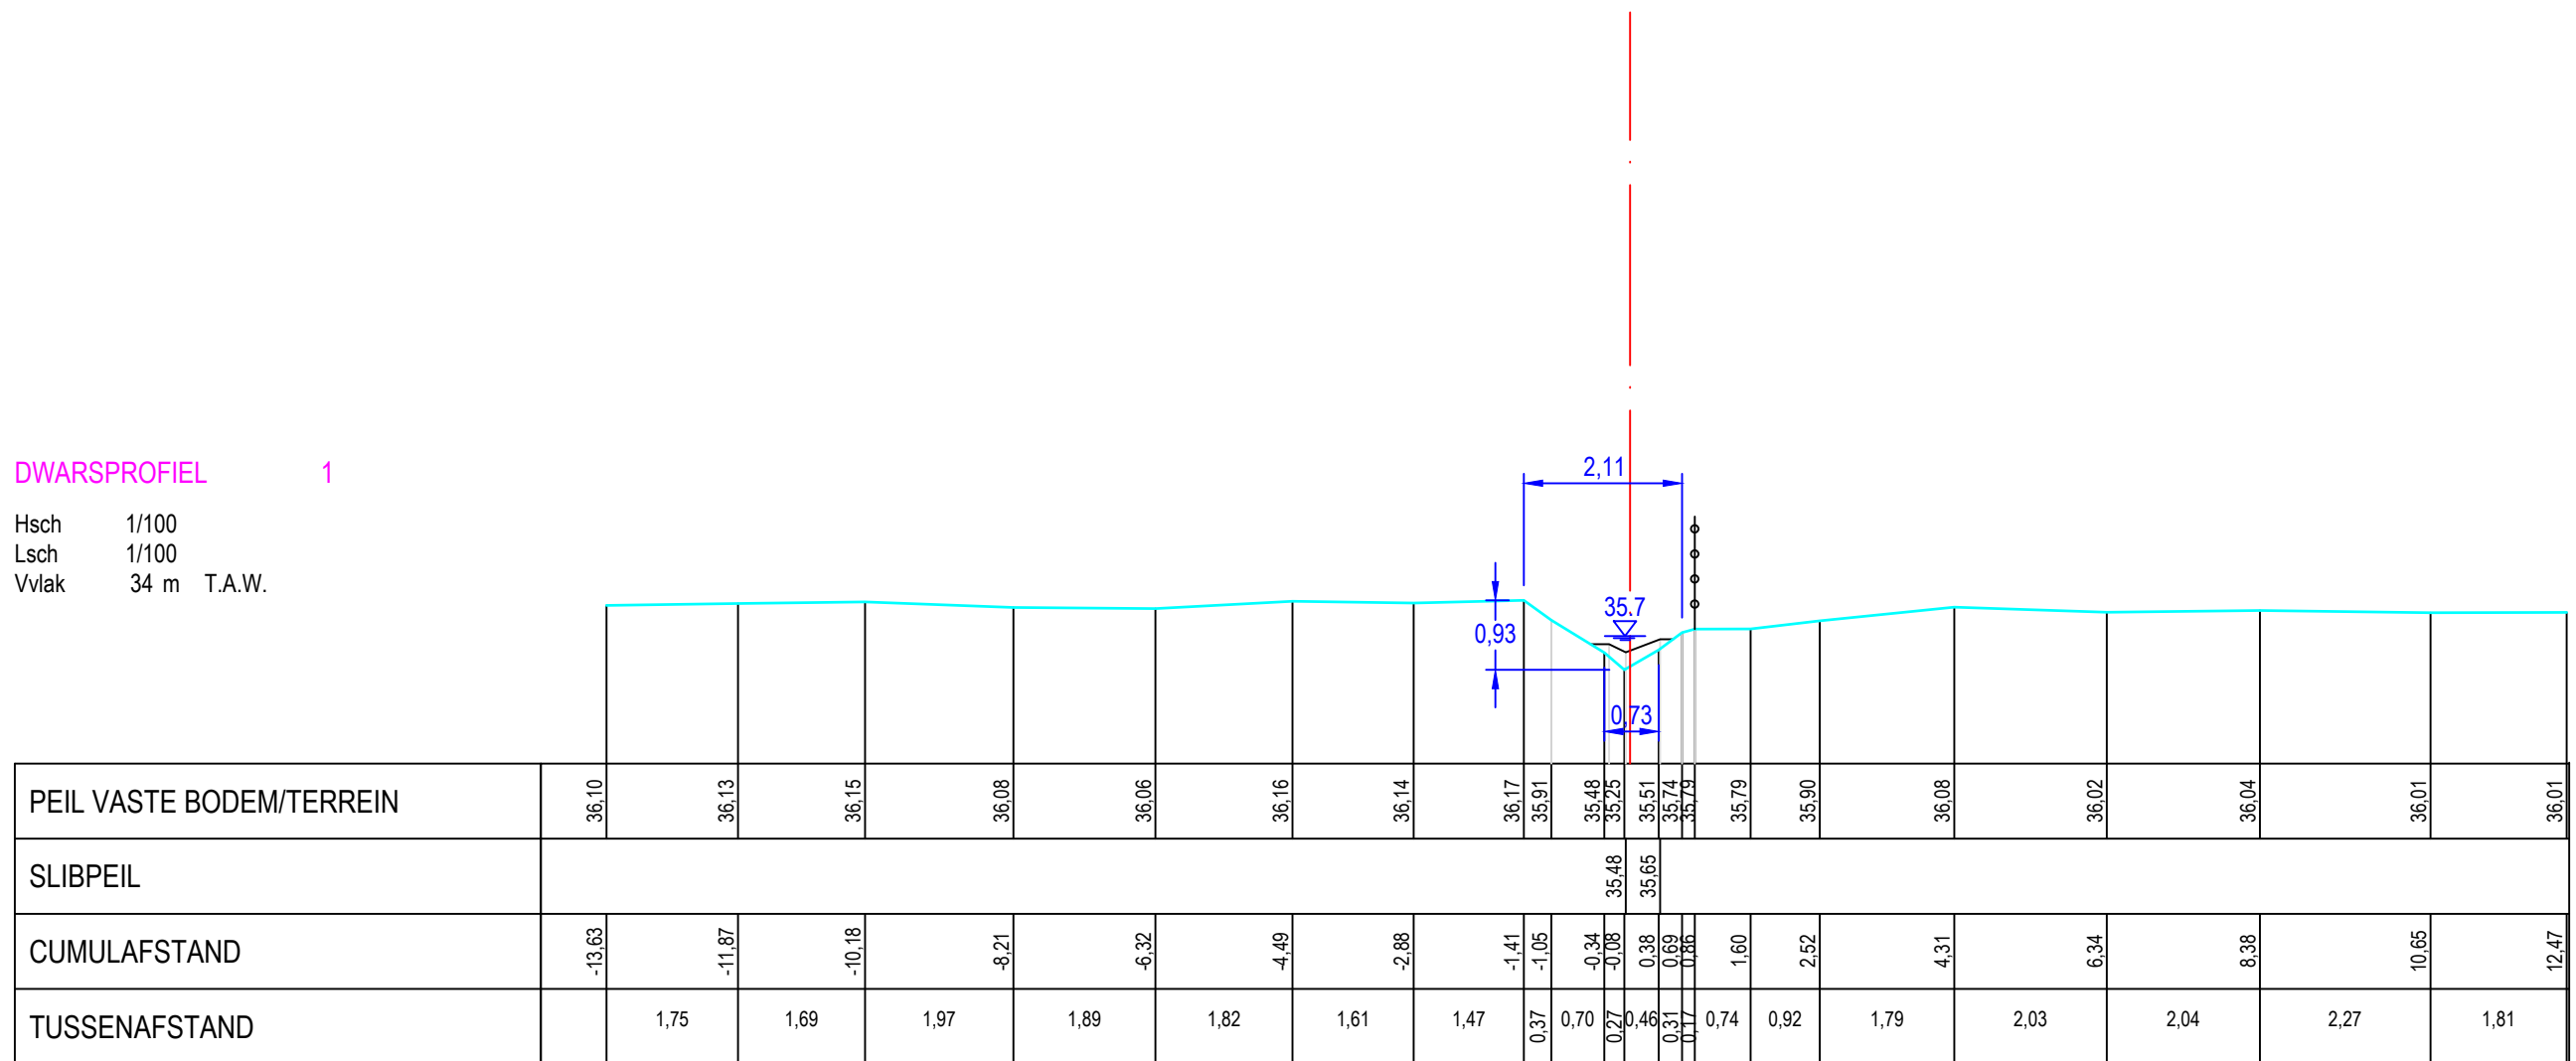

Gemeente Halle

B1207 Engelandbosbeek

VHAG: 13977

Locatie ataspunt (LB72): X-coördinaat: 137574,5121 Y-coördinaat: 160851,7314

DWARSPROFIELPLAN

Atlaspunt - 001

Datum opmeting: 2020-02-19

Schaal:	1/100
---------	-------

