



Legende

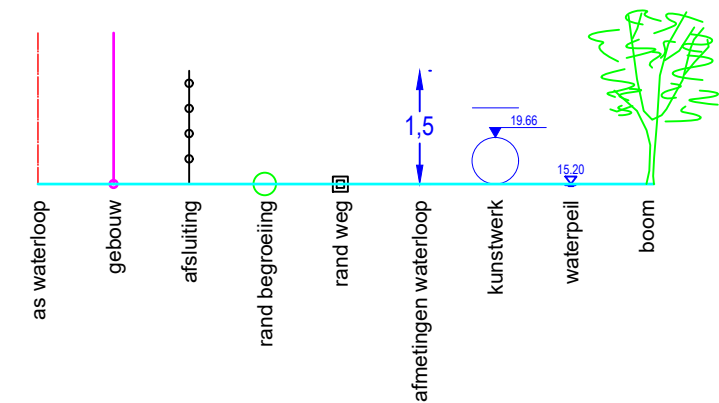

DWARSPROFIEL 5

Hsch 1/100
Lsch 1/100
Vvlak 54 m T.A.W.

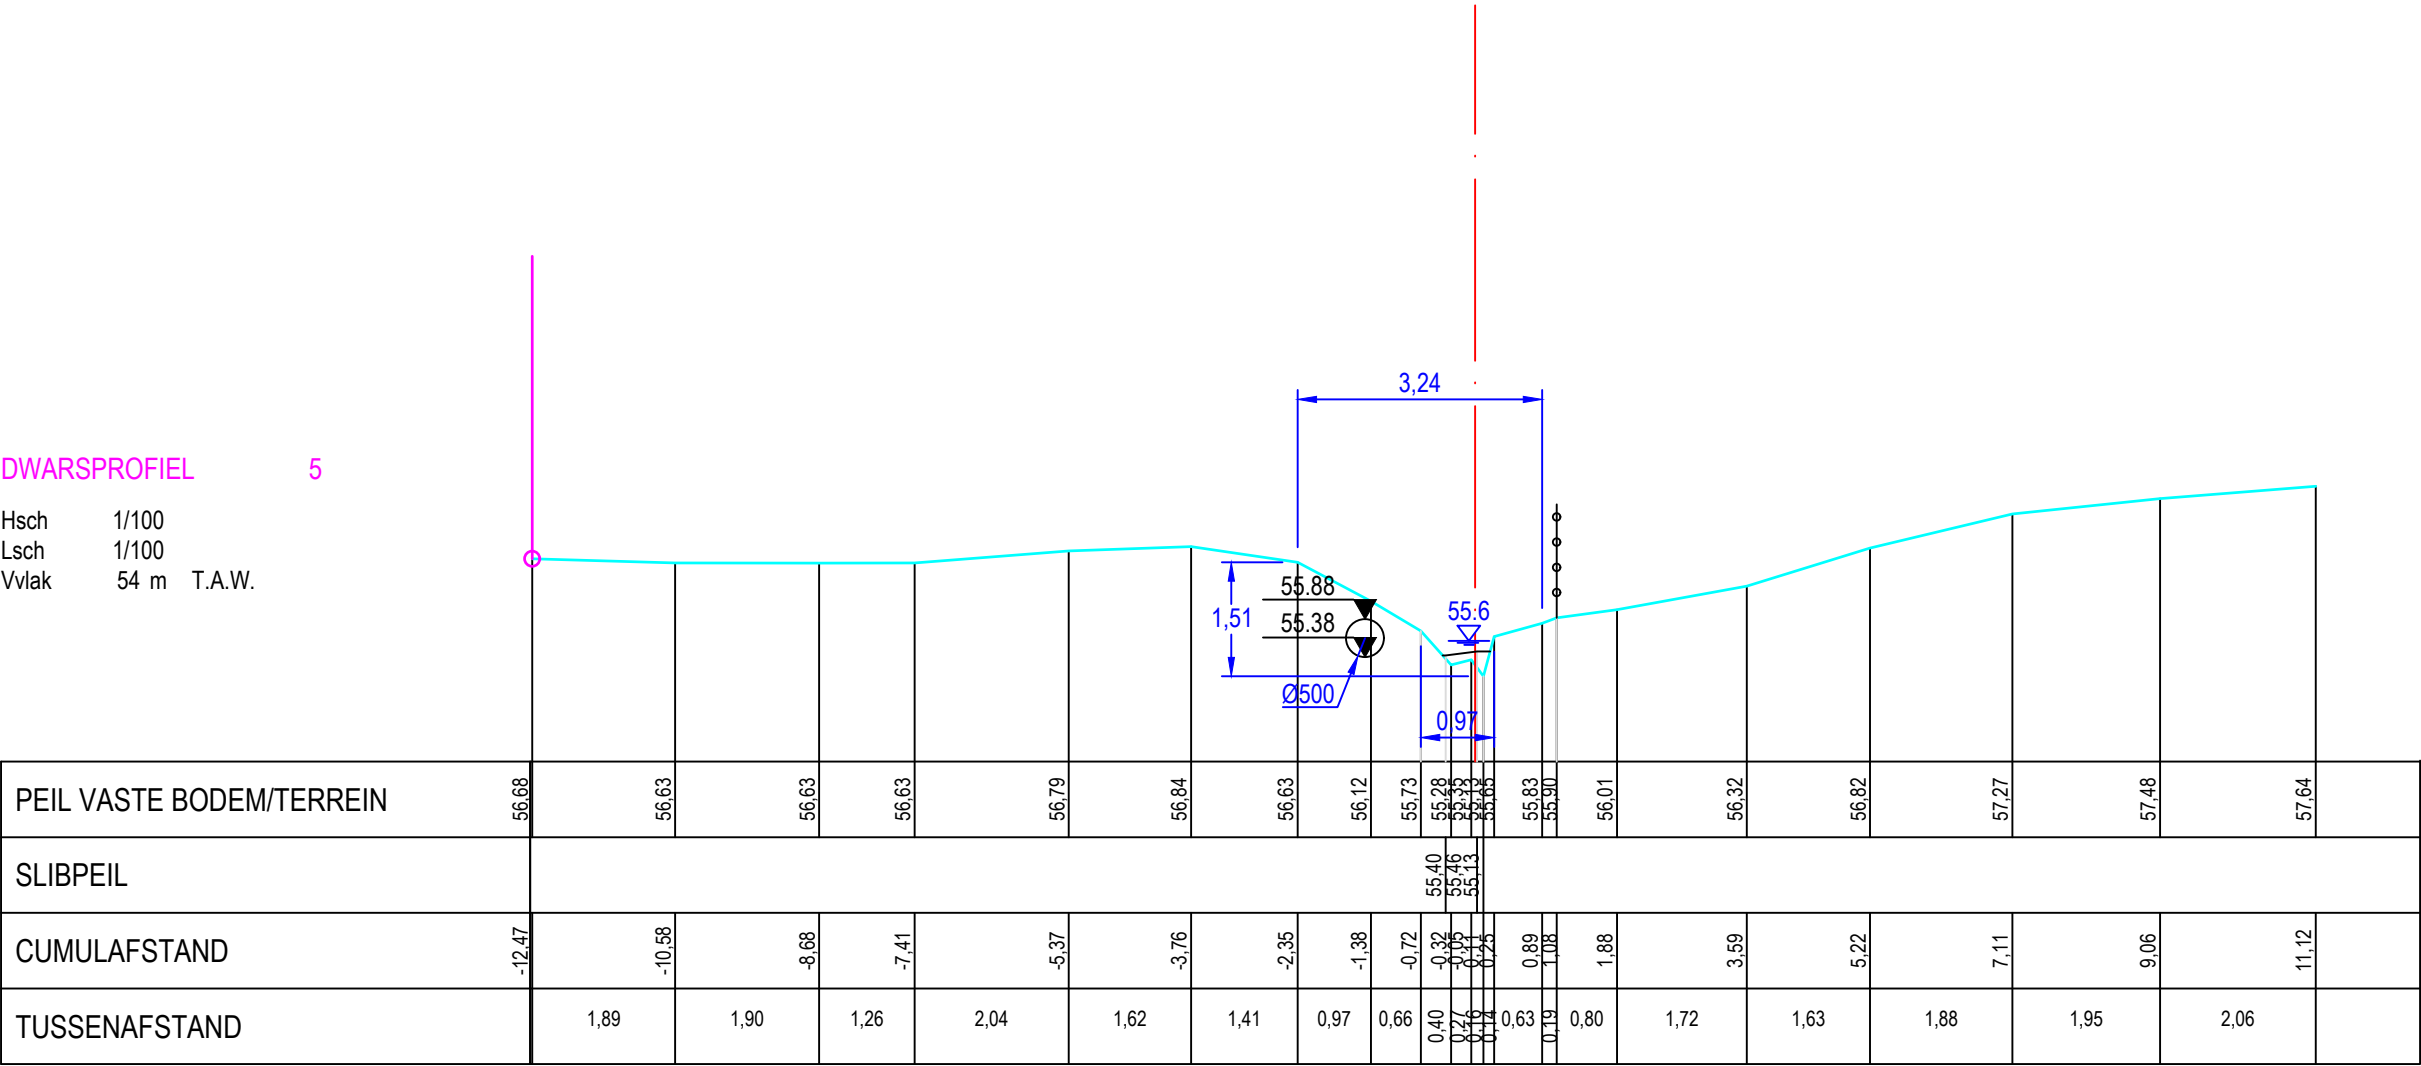

Gemeente Halle

B1100

Ganzeveldbeek

VHAG: 6928

Locatie atlaspunt (LB72): X-coördinaat: 138305,3325 Y-coördinaat: 159489,0988

DWARSPROFIELPLAN

Atlaspunt - 026
Datum opmeting: 2020-02-19
Schaal: 1/100

