


LEGENDE BIJKOMENDE SYMBOLEN EN LAYERS

VOORST.	NAAM	OMSCHRIJVING
	af	afsluiting
	groen	beginpunt begroeiing
	hoogte	hoogtepeil in TAW
	dwarsas	midden dwarsprofiel
	dwarsvastebodem	vaste bodemlijn
	dwarsslib	slibbodemlijn
	kunstwerken	projectie kunstwerken

kunstwerk 6766/21

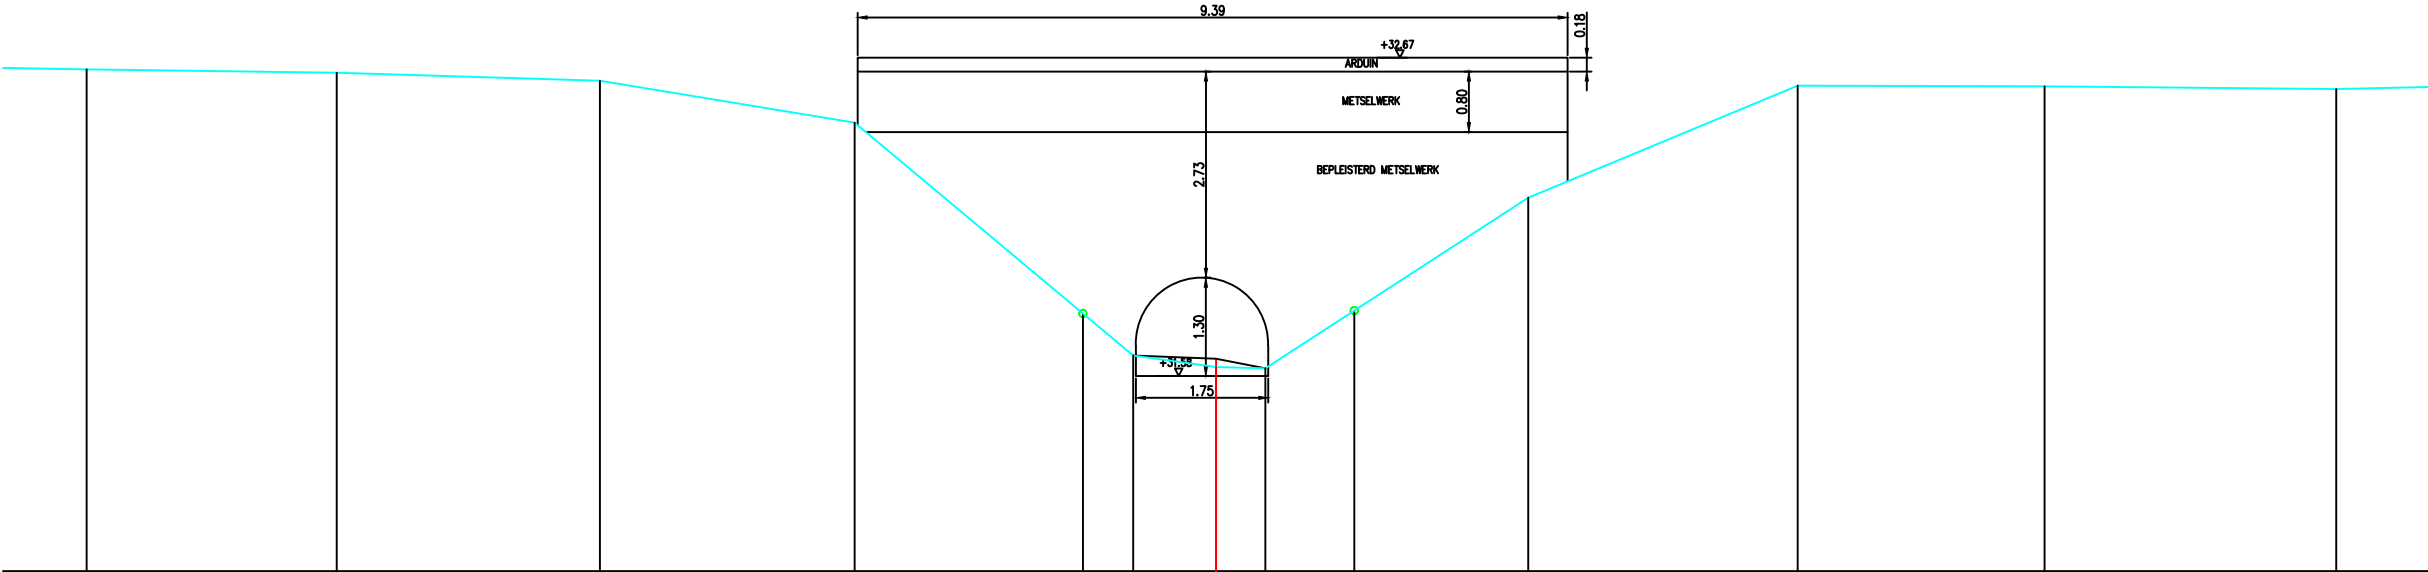

Maaiveldpeil	35.64	35.59	35.49	34.93	32.41	31.85	31.70	31.68	32.44	33.94	35.42	35.41	35.37	
Tussenafstand terrein		3.31	3.48	3.37	3.68		1.10	0.65	3.48	3.57		3.26	3.86	
Gecumuleerde afstand terrein	-14.94	-11.63	-8.15	-4.78		-1.10	0.00	0.65		4.13	7.70	10.96	14.82	
Slibpeil							31.85	31.81	31.68					
Tussenafstand slib								1.10	0.65					
Gecumuleerde afstand slib							-1.10	0.00	0.65					

Gemeente Halle

B1025

Groebengracht

VHAG: 6766

Locatie atlaspunt (LB72): X-coördinaat: 140178,4827 Y-coördinaat: 158115,4973

DWARSPROFIELPLAN

Atlaspunt - 009
Datum opmeting: 2001-09-18
Schaal: 1/100

