


LEGENDE BIJKOMENDE SYMBOLEN EN LAYERS

VOORST.	NAAM	OMSCHRIJVING
	af	afsluiting
	groen	beginpunt begroeiing
	hoogte	hoogtepeil in TAW
	dwarsas	midden dwarsprofiel
	dwarsvastebodem	vaste bodemlijn
	dwarsslib	slibbodemlijn
	kunstwerken	projectie kunstwerken

kunstwerk 6766/51

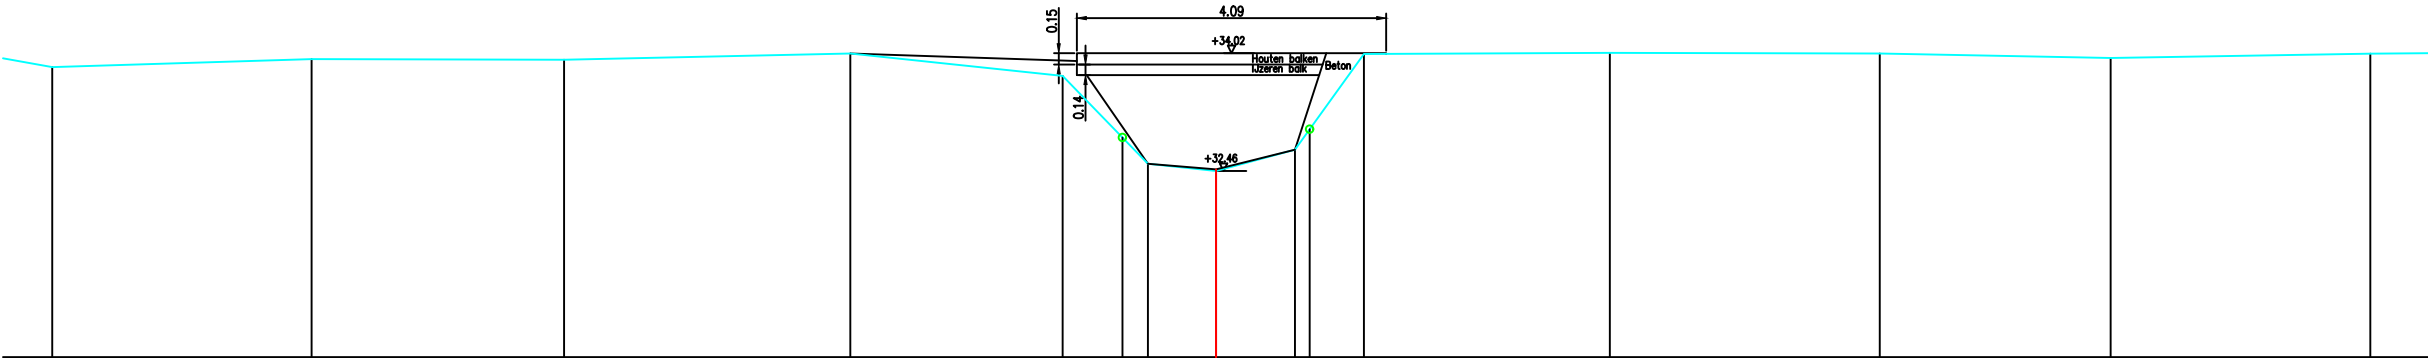

Maaiveldpeil	33.84	33.94	33.93	34.02	33.72	32.90	32.56	32.46	32.74	33.01	34.01	34.02	34.02	33.96	34.01
Tussenafstand terrein	6	3.43	3.34	3.79	2.81	1.13	0.90	1.04	0.91	3.25	3.57	3.06	3.43		
Gecumuleerde afstand terrein	-15.39	-11.96	-8.62	-4.84	-2.03	-0.90	0.00	1.04	1.96	5.21	8.78	11.84	15.27		
Slibpeil						32.56	32.48	32.74							
Tussenafstand slib							0.90	1.04							
Gecumuleerde afstand slib						-0.90	0.00	1.04							

Gemeente Halle

B1025

Groebengracht

VHAG: 6766

Locatie atlaspunt (LB72): X-coördinaat: 139982,1574 Y-coördinaat: 158161,1086

DWARSPROFIELPLAN

Atlaspunt - 017
Datum opmeting: 2001-09-18
Schaal: 1/100



VLAAMS-
BRABANT