


LEGENDE BIJKOMENDE SYMBOLEN EN LAYERS

VOORST.	NAAM	OMSCHRIJVING
	af	afsluiting
	groen	beginpunt begroeiing
	hoogte	hoogtepeil in TAW
	dwarsas	midden dwarsprofiel
	dwarsvastebodem	vaste bodemlijn
	dwarsslib	slibbodemlijn
	kunstwerken	projectie kunstwerken

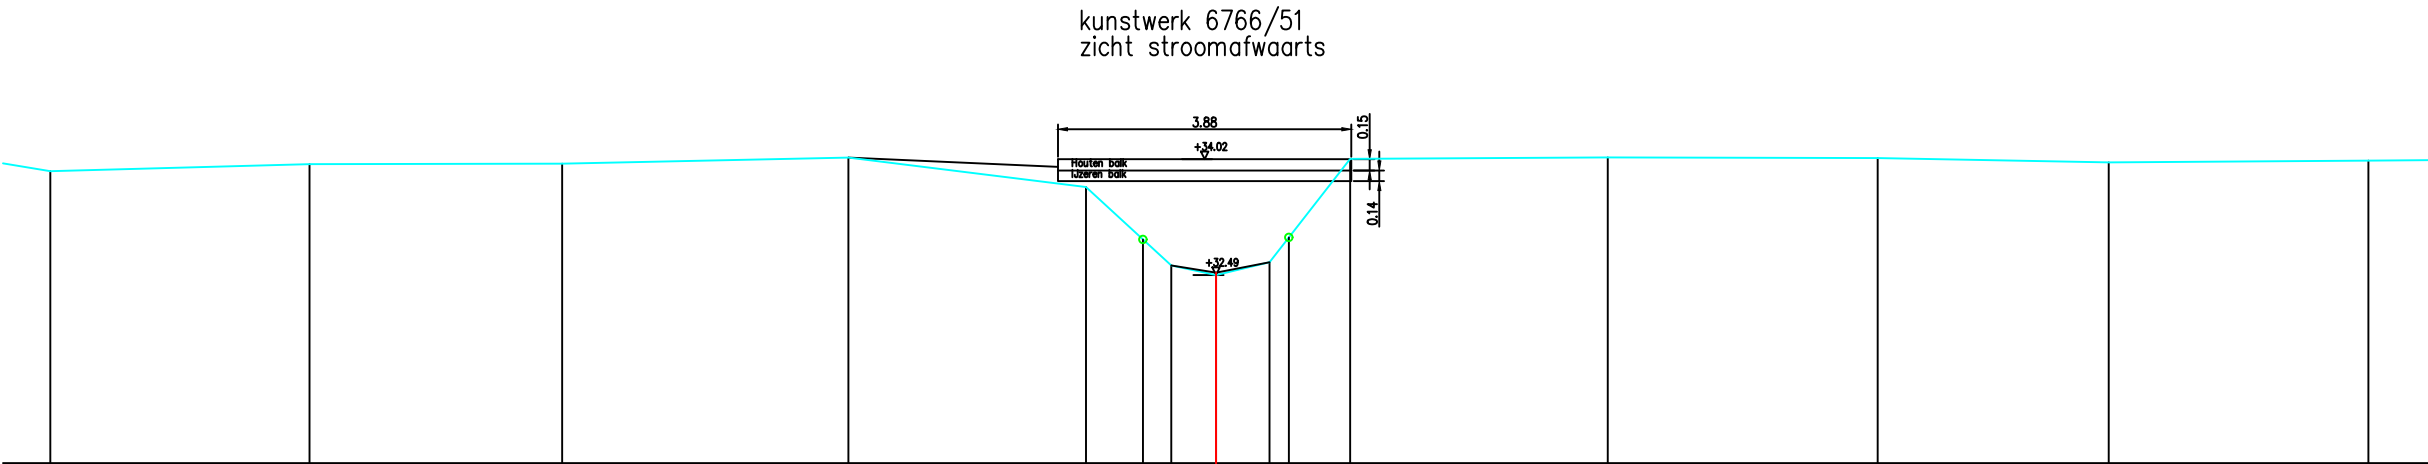

Maaiveldpeil	33.86	33.95	33.96	34.04	33.65	32.96	32.61	32.49	32.66	32.99	34.02	34.04	34.04	33.98	34.00
Tussenafstand terrein	6	3.43	3.34	3.79	3.14	1.13	0.59	0.71	1.07		3.41	3.57	3.06	3.43	
Gecumuleerde afstand terrein	-15.42	-11.99	-8.65	-4.86	-1.72	-0.59	0.00	0.71	1.77		5.18	8.75	11.81	15.24	
Slibpeil															
Tussenafstand slib															
Gecumuleerde afstand slib															

Gemeente Halle

B1025

Groebengracht

VHAG: 6766

Locatie atlaspunt (LB72): X-coördinaat: 139979,8969 Y-coördinaat: 158157,8185

DWARSPROFIELPLAN

Atlaspunt - 018
Datum opmeting: 2001-09-18
Schaal: 1/100

