


LEGENDE BIJKOMENDE SYMBOLEN EN LAYERS

VOORST.	NAAM	OMSCHRIJVING
	af	afsluiting
	groen	beginpunt begroeiing
	hoogte	hoogtepeil in TAW
	dwarsas	midden dwarsprofiel
	dwarsvastebodembodem	vaste bodemlijn
	dwarsslib	slibbodemlijn
	kunstwerken	projectie kunstwerken

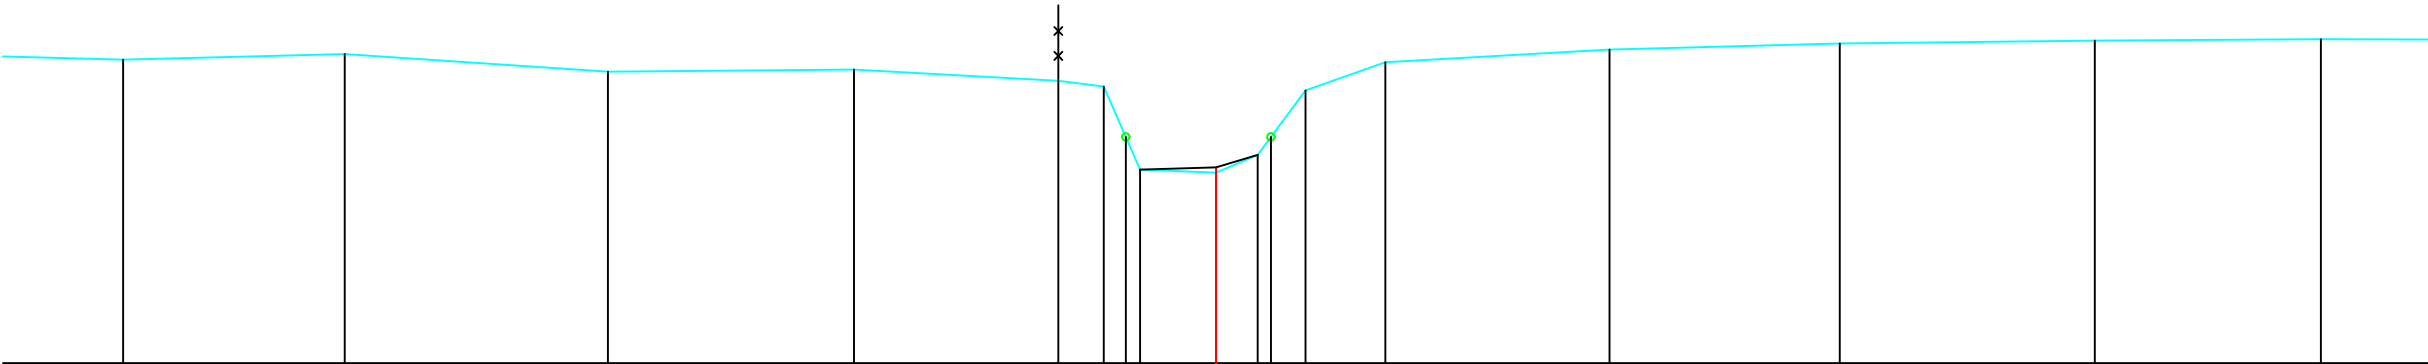

Maaiveldpeil	34.01	34.09	33.85	33.88	33.73	33.66	33.66	32.99	32.56	32.52	32.75	32.99	33.61	33.98	34.15	34.23	34.27	34.28	
Tussenafstand terrein	0.78	2.93	3.48	3.26	2.70	0.60	0.48	1.00	0.55	0.63	1.06	2.96	3.05	3.38	2.99	2.9			
Gecumuleerde afstand terrein	-14.46	-11.53	-8.05	-4.79	-2.09	-1.49	-1.00	0.00	0.55	1.18	2.24	5.20	8.25	11.63	14.62				
Slibpeil																			
Tussenafstand slib																			
Gecumuleerde afstand slib																			

Gemeente Halle

B1025 **Groebengracht**

VHAG: 6766

Locatie atlaspunt (LB72): X-coördinaat: 139959,7188 Y-coördinaat: 158161,7814

DWARSPROFIELPLAN

Atlaspunt - 019
Datum opmeting: 2001-09-18
Schaal: 1/100

