


LEGENDE BIJKOMENDE SYMBOLEN EN LAYERS

VOORST.	NAAM	OMSCHRIJVING
	af	afsluiting
	groen	beginpunt begroeiing
	hoogte	hoogtepeil in TAW
	dwarsas	midden dwarsprofiel
	dwarsvastebodem	vaste bodemlijn
	dwarsslib	slibbodemlijn
	kunstwerken	projectie kunstwerken

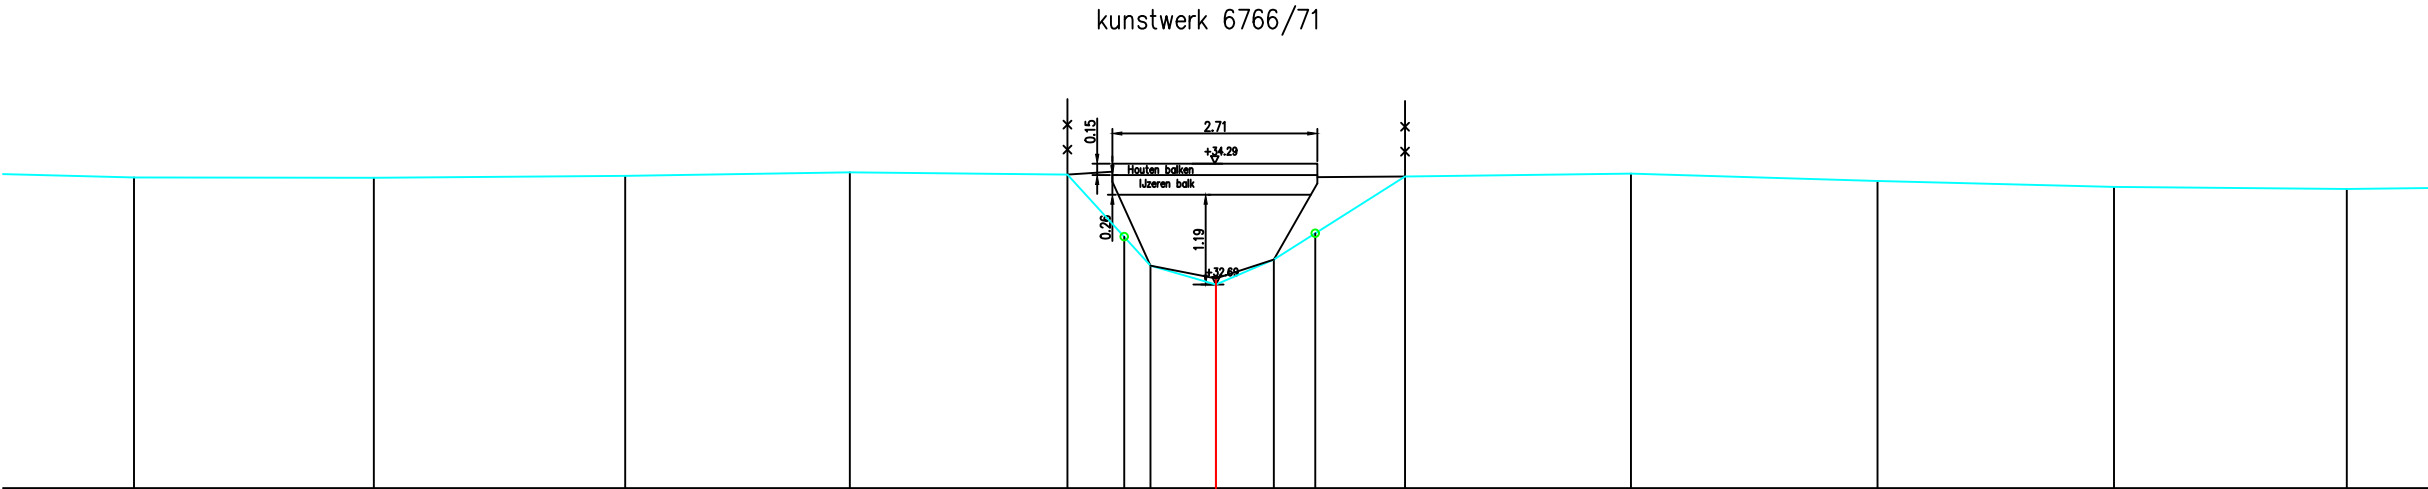

Maaiveldpeil	34.11	34.11	34.13	34.18	34.15	33.32	32.94	32.69	33.02	33.37	34.12	34.16	34.06	33.98	33.96
Tussenafstand terrein		3.17	3.32	2.97	2.88	1.10	0.87	0.76	1.74	2.99	3.26	3.13	3.08		
Gecumuleerde afstand terrein	-14.31	-11.14	-7.82	-4.84	-1.96	-0.87	0.00	0.76	2.50	5.49	8.75	11.88	14.96		
Slibpeil						32.94	32.77	33.02							
Tussenafstand slib							0.87	0.76							
Gecumuleerde afstand slib						-0.87	0.00	0.76							

Gemeente Halle

B1025 **Groebengracht**

VHAG: 6766

Locatie atlaspunt (LB72): X-coördinaat: 139917,5491 Y-coördinaat: 158265,1189

DWARSPROFIELPLAN

Atlaspunt - 024
Datum opmeting: 2001-09-18
Schaal: 1/100

