


LEGENDE BIJKOMENDE SYMBOLEN EN LAYERS

| VOORST.                                                                          | NAAM            | OMSCHRIJVING          |
|----------------------------------------------------------------------------------|-----------------|-----------------------|
|  | af              | afsluiting            |
|  | groen           | beginpunt begroeiing  |
|  | hoogte          | hoogtepeil in TAW     |
|  | dwarsas         | midden dwarsprofiel   |
|  | dwarsvastebodem | vaste bodemlijn       |
|  | dwarsslib       | slibbodemlijn         |
|  | kunstwerken     | projectie kunstwerken |

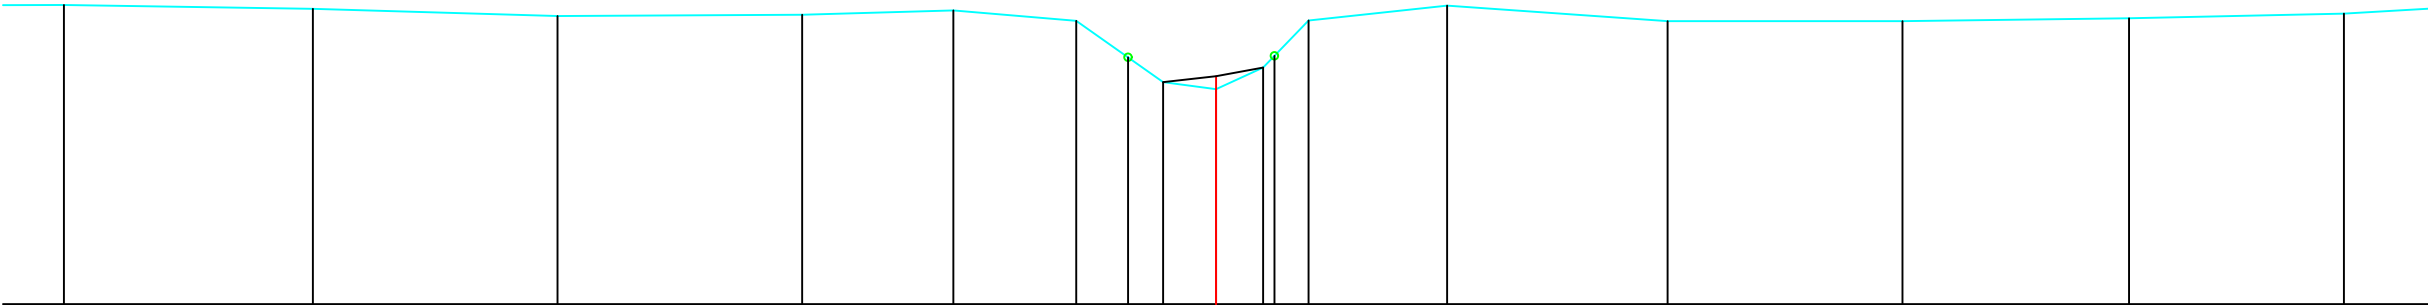

|                              |        |        |       |       |       |       |       |       |       |       |       |       |       |       |       |       |  |
|------------------------------|--------|--------|-------|-------|-------|-------|-------|-------|-------|-------|-------|-------|-------|-------|-------|-------|--|
| Maaiveldpeil                 | 34.96  | 34.91  | 34.81 | 34.83 | 34.88 | 34.75 | 34.26 | 33.94 | 33.84 | 34.13 | 34.75 | 34.95 | 34.74 | 34.74 | 34.78 | 34.84 |  |
| Tussenafstand terrein        |        | 3.29   | 3.24  | 3.24  | 2.00  | 1.63  | 1.15  | 0.70  | 0.62  | 0.60  | 1.83  | 2.92  | 3.11  | 3.00  | 2.84  |       |  |
| Gecumuleerde afstand terrein | -15.24 | -11.95 | -8.71 | -5.48 | -3.47 | -1.85 | -0.70 | 0.00  | 0.62  | 1.22  | 3.06  | 5.97  | 9.08  | 12.08 | 14.92 |       |  |
| Slibpeil                     |        |        |       |       |       |       |       |       |       |       |       |       |       |       |       |       |  |
| Tussenafstand slib           |        |        |       |       |       |       |       |       |       |       |       |       |       |       |       |       |  |
| Gecumuleerde afstand slib    |        |        |       |       |       |       |       |       |       |       |       |       |       |       |       |       |  |