


LEGENDE BIJKOMENDE SYMBOLEN EN LAYERS

VOORST.	NAAM	OMSCHRIJVING
	af	afsluiting
	groen	beginpunt begroeiing
	hoogte	hoogtepeil in TAW
	dwarsas	midden dwarsprofiel
	dwarsvastebodembodem	vaste bodemlijn
	dwarsslib	slibbodemlijn
	kunstwerken	projectie kunstwerken

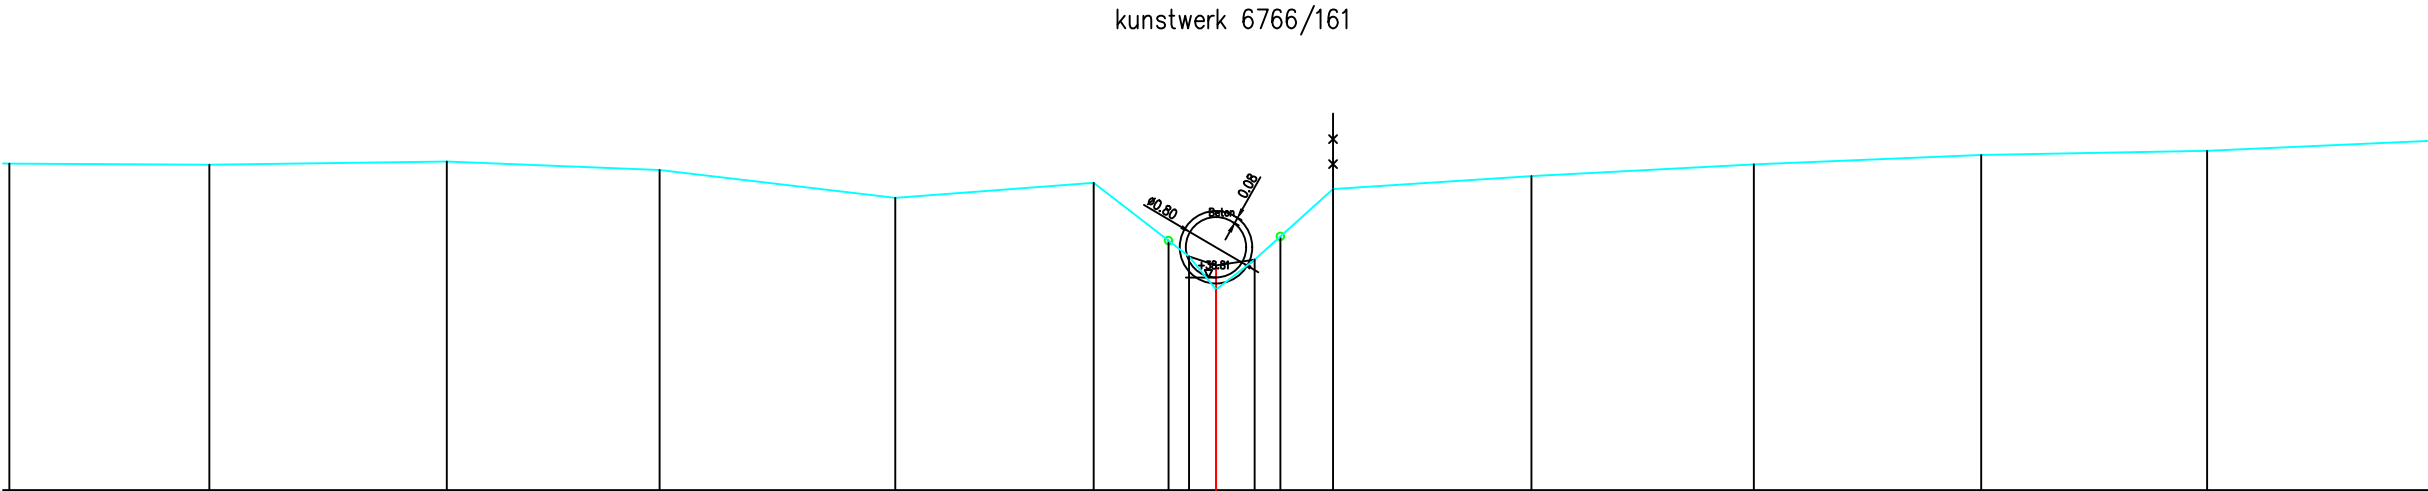

Maaiveldpeil	40.30	40.35	40.23	39.86	40.06	39.70	39.09	38.65	39.05	39.35	39.98	40.15	40.31	40.43	40.49
Tussenafstand terrein	2.65	3.14	2.82	3.12	2.62	1.26	0.36	0.51	1.04	2.63	2.94	3.01	2.99	3.53	
Gecumuleerde afstand terrein	-13.32	-10.18	-7.36	-4.24	-1.62	-0.36	0.00	0.51	1.55	4.17	7.12	10.12	13.11		
Slibpeil															
Tussenafstand slib															
Gecumuleerde afstand slib															

Gemeente Halle

B1025 **Groebengracht**

VHAG: 6766

Locatie atlaspunt (LB72): X-coördinaat: 137899,0417 Y-coördinaat: 158720,933

DWARSPROFIELPLAN

Atlaspunt - 097
Datum opmeting: 2001-09-18
Schaal: 1/100

