


LEGENDE BIJKOMENDE SYMBOLEN EN LAYERS

| VOORST.                                                                           | NAAM            | OMSCHRIJVING          |
|-----------------------------------------------------------------------------------|-----------------|-----------------------|
|  | af              | afsluiting            |
|  | groen           | beginpunt begroeiing  |
|   | hoogte          | hoogtepeil in TAW     |
|   | dwarsas         | midden dwarsprofiel   |
|   | dwarsvastebodem | vaste bodemlijn       |
|   | dwarsslib       | slibbodemlijn         |
|   | kunstwerken     | projectie kunstwerken |

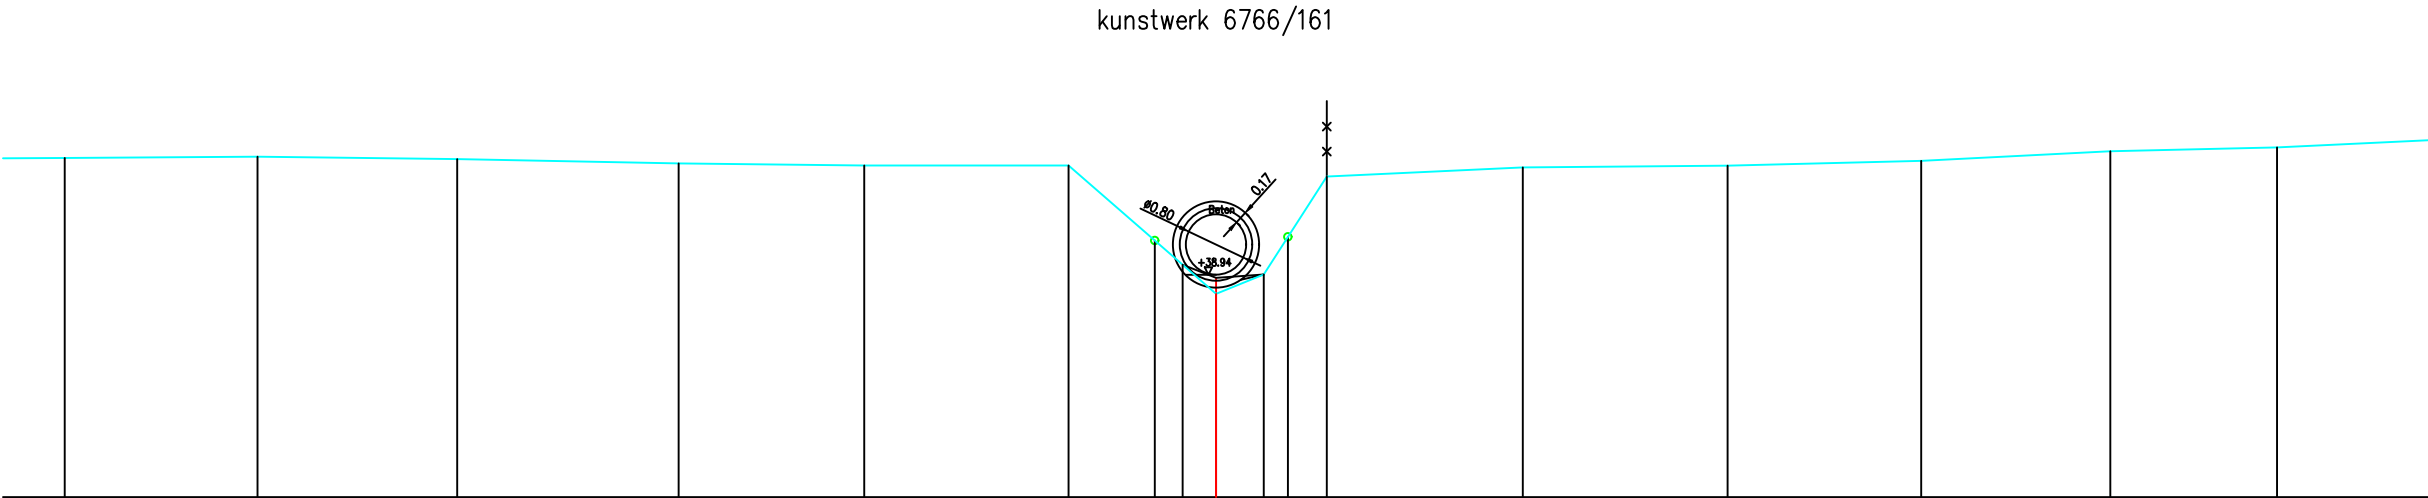

|                              |        |        |        |       |       |       |       |       |       |       |       |       |       |       |       |       |       |
|------------------------------|--------|--------|--------|-------|-------|-------|-------|-------|-------|-------|-------|-------|-------|-------|-------|-------|-------|
| Maaiveldpeil                 | 40.49  | 40.50  | 40.47  | 40.41 | 40.39 | 40.39 | 39.39 | 39.07 | 38.69 | 38.95 | 39.44 | 40.24 | 40.36 | 40.38 | 40.45 | 40.57 | 40.62 |
| Tussenafstand terrein        |        | 2.55   | 2.64   | 2.93  | 2.45  | 2.70  | 1.51  | 0.44  | 0.63  | 0.83  |       | 2.59  | 2.71  | 2.56  | 2.50  | 2.21  | 2.66  |
| Gecumuleerde afstand terrein | -15.23 | -12.68 | -10.04 | -7.11 | -4.65 | -1.95 |       | -0.44 | 0.00  | 0.63  | 1.47  |       | 4.06  | 6.77  | 9.33  | 11.83 | 14.04 |
| Slibpeil                     |        |        |        |       |       |       |       |       |       |       |       |       |       |       |       |       |       |
| Tussenafstand slib           |        |        |        |       |       |       |       |       |       |       |       |       |       |       |       |       |       |
| Gecumuleerde afstand slib    |        |        |        |       |       |       |       |       |       |       |       |       |       |       |       |       |       |