


LEGENDE BIJKOMENDE SYMBOLEN EN LAYERS

VOORST.	NAAM	OMSCHRIJVING
	af	afsluiting
	groen	beginpunt begroeiing
	hoogte	hoogtepeil in TAW
	dwarsas	midden dwarsprofiel
	dwarsvastebodem	vaste bodemlijn
	dwarsslib	slibbodemlijn
	kunstwerken	projectie kunstwerken

kunstwerk 6766/181

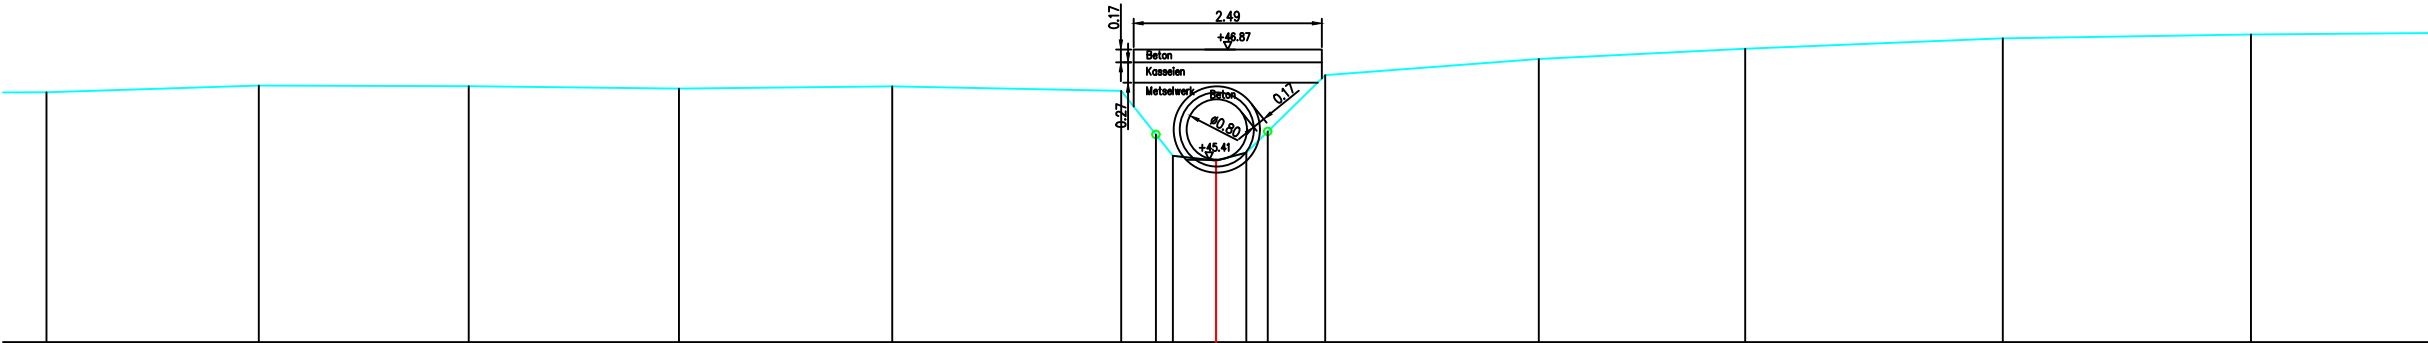

Maaiveldpeil	46.30	46.39	46.38	46.35	46.38	46.32	45.75	45.46	45.40	45.51	45.79	46.53	46.74	46.88	47.02	47.07
Tussenafstand terrein		2.81	2.78	2.78	2.82	3.03	0.68	0.57	0.40	1.04	2.83	2.73	3.41	3.28	3.00	
Gecumuleerde afstand terrein	-15.47	-12.66	-9.89	-7.10	-4.28	-1.25	-0.57	0.00	0.40	1.44	4.27	7.00	10.41	13.69		
Slibpeil																
Tussenafstand slib																
Gecumuleerde afstand slib																

Gemeente Pepingen

B1025 **Groebengracht**

VHAG: 6766

Locatie atlaspunt (LB72): X-coördinaat: 137001,211 Y-coördinaat: 158190,7187

DWARSPROFIELPLAN

Atlaspunt - 127
Datum opmeting: 2001-09-18
Schaal: 1/100

