


LEGENDE BIJKOMENDE SYMBOLEN EN LAYERS

VOORST.	NAAM	OMSCHRIJVING
	af	afsluiting
	groen	beginpunt begroeiing
	hoogte	hoogtepeil in TAW
	dwarsas	midden dwarsprofiel
	dwarsvastebodembodem	vaste bodemlijn
	dwarsslib	slibbodemlijn
	kunstwerken	projectie kunstwerken

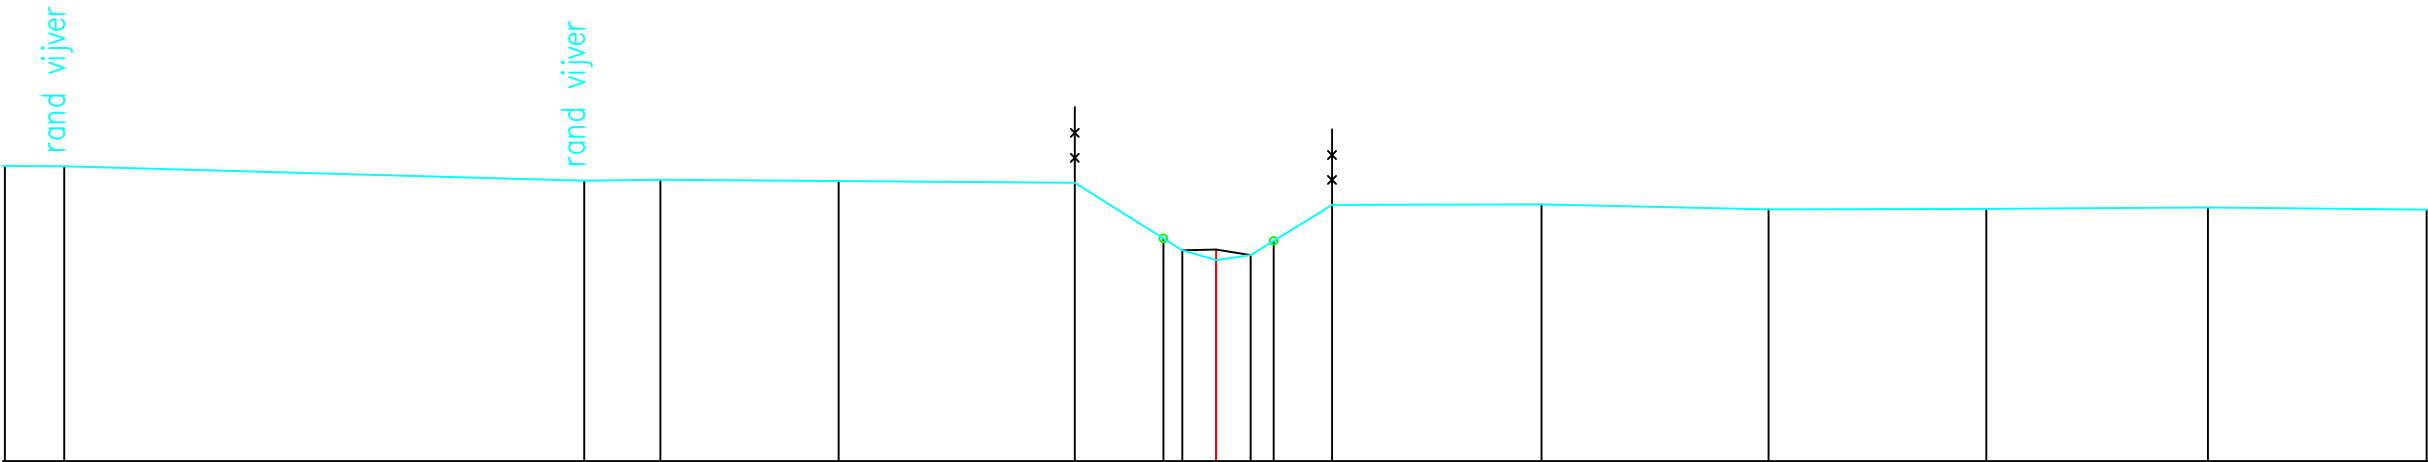

Maaiveldpeil	49.90		49.71	49.72	49.70	49.68	48.94	48.79	48.66	48.72	48.91	49.39	49.39	49.33	49.34	49.35	49.33
Tussenafstand terrein	0.79	6.88	1.01	2.36	3.12	1.42	0.45	0.46	1.08	2.77	3.00	2.88	2.93	2.89			
Gecumuleerde afstand terrein	-15.24		-8.36	-7.35	-4.99	-1.87	-0.45	0.00	0.46	1.53	4.31	7.31	10.19	13.12			16.01
Slibpeil							48.79	48.80	48.72								
Tussenafstand slib							0.45	0.46									
Gecumuleerde afstand slib							-0.45	0.00	0.46								

Gemeente Pepingen

B1025 **Groebengracht**

VHAG: 6766

Locatie atlaspunt (LB72): X-coördinaat: 136644,7342 Y-coördinaat: 158019,3717

DWARSPROFIELPLAN

Atlaspunt - 138
Datum opmeting: 2001-09-18
Schaal: 1/100

