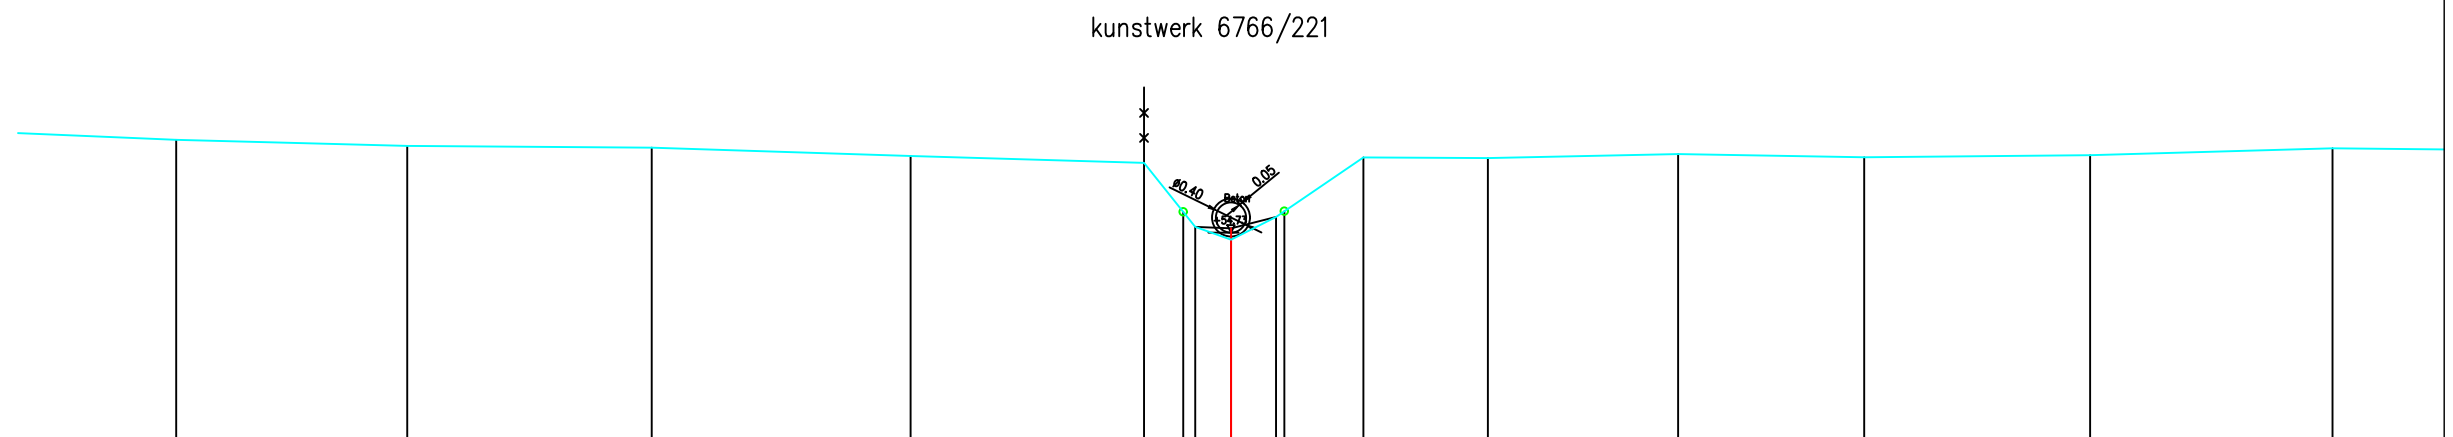


VOORST.	NAAM	OMSCHRIJVING
	af	afsluiting
	groen	beginpunt begroeiing
	hoogte	hoogtepeil in TAW
	dwarsas	midden dwarsprofiel
	dwarsvastebodem	vaste bodemlijn
	dwarsslib	slibbodemlijn
	kunstwerken	projectie kunstwerken

[illegible]

B1025 Groebengracht

Locatie atlaspunt (LB72): X-coördinaat: 136542,8751 Y-coördinaat: 157609,575

Atlaspunt - 150
Datum opmeting: 2001-09-18
Schaal: 1/100

