


LEGENDE BIJKOMENDE SYMBOLEN EN LAYERS

VOORST.	NAAM	OMSCHRIJVING
	af	afsluiting
	groen	beginpunt begroeiing
	hoogte	hoogtepeil in TAW
	dwarsas	midden dwarsprofiel
	dwarsvastebodern	vaste bodernlijn
	dwarsslib	slibbodernlijn
	kunstwerken	projectie kunstwerken

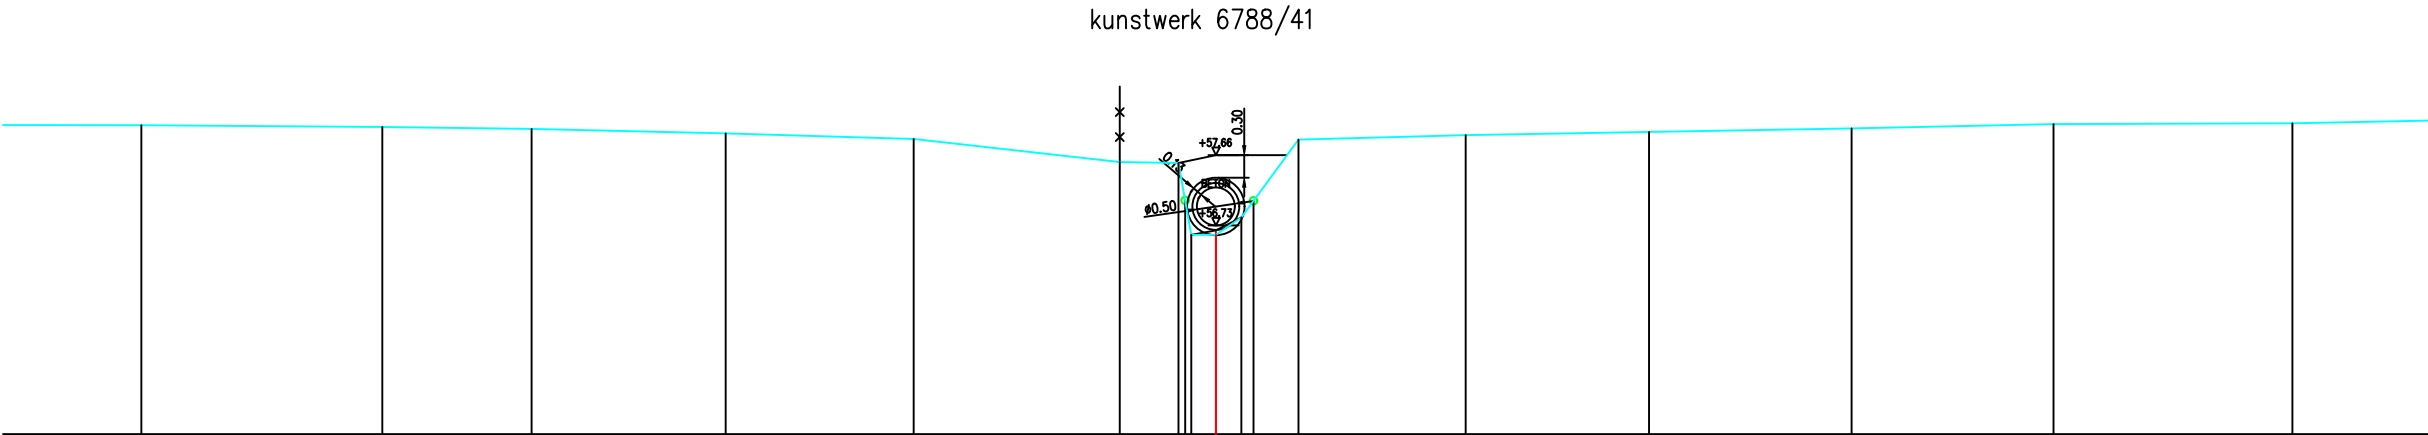

Maaiveldpeil	58.09	58.06	58.04	57.98	57.90	57.60	57.59	57.58	57.89	57.95	58.00	58.04	58.10	58.11	
Tussenafstand terrein	.33	3.19	1.97	2.57	2.49	2.73	0.78	0.33	0.76	2.21	2.42	2.68	2.67	3.16	2.92
Gecumuleerde afstand terrein	-14.22	-11.03	-9.05	-6.49	-4.00	-1.27	-0.50	0.00	1.09	3.30	5.73	8.41	11.08	14.24	
Slibpeil							56.64	56.70	56.87						
Tussenafstand slib							0.33	0.34							
Gecumuleerde afstand slib							-0.33	0.00	0.34						