


LEGENDE BIJKOMENDE SYMBOLEN EN LAYERS

VOORST.	NAAM	OMSCHRIJVING
	af	afsluiting
	groen	beginpunt begroeiing
	hoogte	hoogtepeil in TAW
	dwarsas	midden dwarsprofiel
	dwarsvastebodembodem	vaste bodemlijn
	dwarsslib	slibbodemlijn
	kunstwerken	projectie kunstwerken

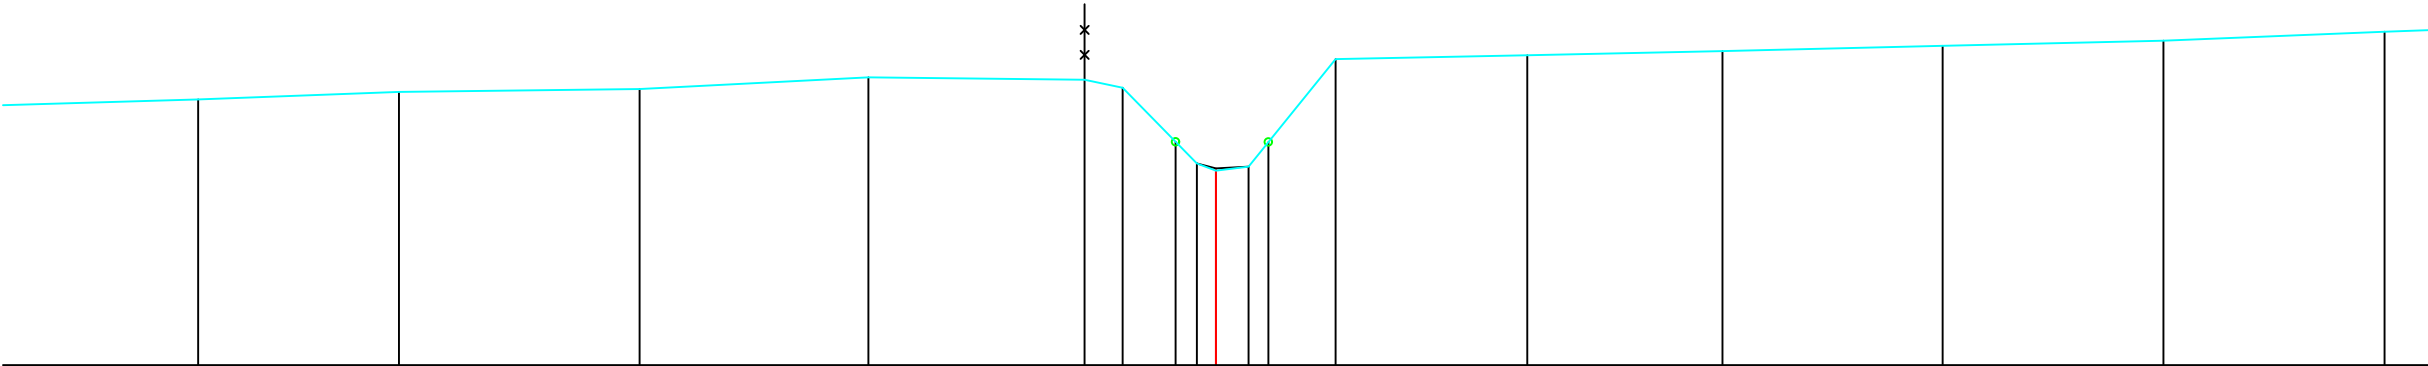

Maaiveldpeil		58.51		58.61		58.65		58.81		58.77	58.67	57.95	57.67	57.37	57.62	57.35	59.05		59.10		59.15		59.22		59.29		59.41	
Tussenafstand terrein	06		2.66		3.18		3.03		2.86	0.50	0.98	0.25	0.43	1.15		2.54		2.58		2.91		2.92		2.93				
Gecumuleerde afstand terrein		-13.46		-10.81		-7.62		-4.60		-1.74	-1.23	-0.25	0.00	0.43		1.58		4.12		6.70		9.61		12.53		15.46		
Slibpeil												57.67	57.60	57.62														
Tussenafstand slib												0.25	0.43															
Gecumuleerde afstand slib												-0.25	0.00	0.43														