


LEGENDE BIJKOMENDE SYMBOLEN EN LAYERS

| VOORST.                                                                           | NAAM                 | OMSCHRIJVING          |
|-----------------------------------------------------------------------------------|----------------------|-----------------------|
|  | af                   | afsluiting            |
|  | groen                | beginpunt begroeiing  |
|  | hoogte               | hoogtepeil in TAW     |
|  | dwarsas              | midden dwarsprofiel   |
|  | dwarsvastebodembodem | vaste bodemlijn       |
|  | dwarsslib            | slibbodemlijn         |
|  | kunstwerken          | projectie kunstwerken |

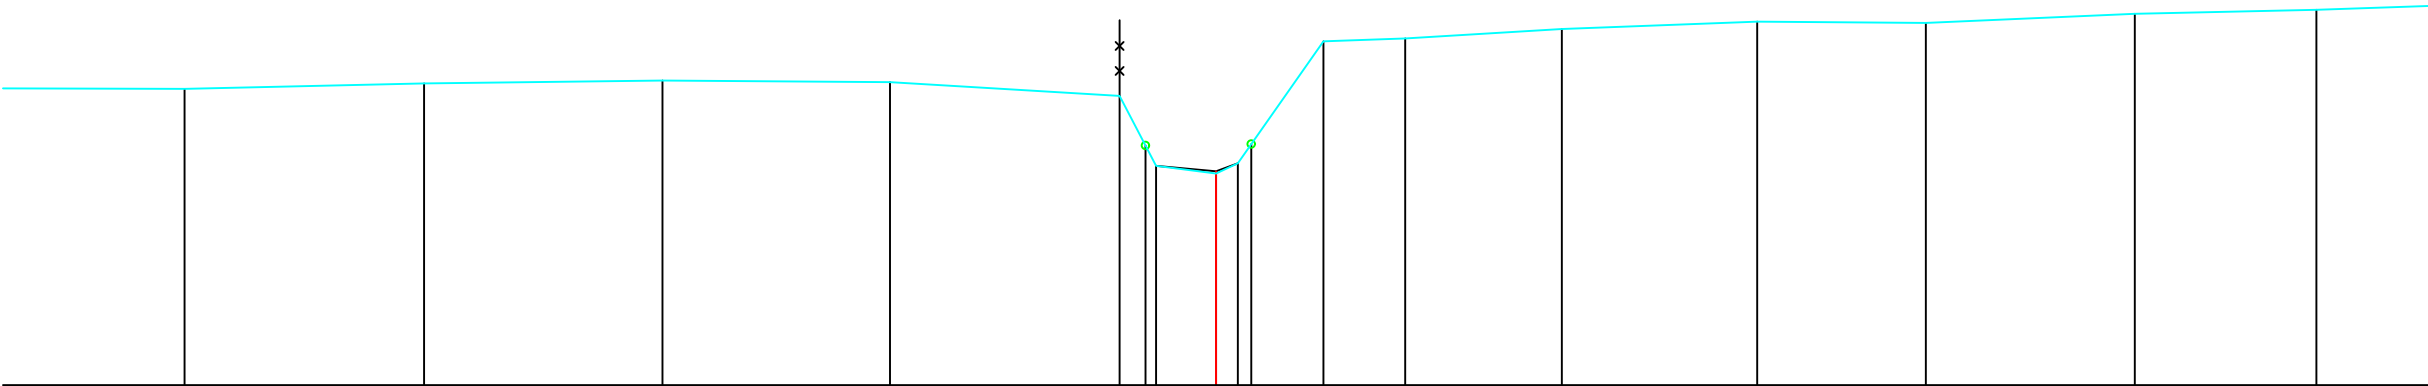

|                              |        |        |       |       |       |       |       |       |       |       |       |       |       |       |       |       |
|------------------------------|--------|--------|-------|-------|-------|-------|-------|-------|-------|-------|-------|-------|-------|-------|-------|-------|
| Maaiveldpeil                 | 42.92  | 42.99  | 43.03 | 43.01 | 42.83 | 42.17 | 41.90 | 41.80 | 41.63 | 43.55 | 43.58 | 43.71 | 43.81 | 43.79 | 43.91 | 43.96 |
| Tussenafstand terrein        | 3.10   | 3.17   | 3.15  | 3.01  | 3.04  | 0.48  | 0.79  | 0.29  | 1.13  | 1.08  | 2.07  | 2.58  | 2.23  | 2.77  | 2.40  | 2.47  |
| Gecumuleerde afstand terrein | -13.65 | -10.48 | -7.32 | -4.31 | -1.27 | -0.79 | 0.00  | 0.29  | 1.42  | 2.50  | 4.57  | 7.16  | 9.39  | 12.15 | 14.56 |       |
| Slibpeil                     |        |        |       |       |       | 41.90 | 41.83 | 41.55 |       |       |       |       |       |       |       |       |
| Tussenafstand slib           |        |        |       |       |       |       | 0.79  | 0.29  |       |       |       |       |       |       |       |       |
| Gecumuleerde afstand slib    |        |        |       |       |       | -0.79 | 0.00  | 0.29  |       |       |       |       |       |       |       |       |