


LEGENDE BIJKOMENDE SYMBOLEN EN LAYERS

| VOORST.                                                                           | NAAM                 | OMSCHRIJVING          |
|-----------------------------------------------------------------------------------|----------------------|-----------------------|
|  | af                   | afsluiting            |
|  | groen                | beginpunt begroeiing  |
|   | hoogte               | hoogtepeil in TAW     |
|   | dwarsas              | midden dwarsprofiel   |
|   | dwarsvastebodembodem | vaste bodemlijn       |
|   | dwarsslib            | slibbodemlijn         |
|   | kunstwerken          | projectie kunstwerken |

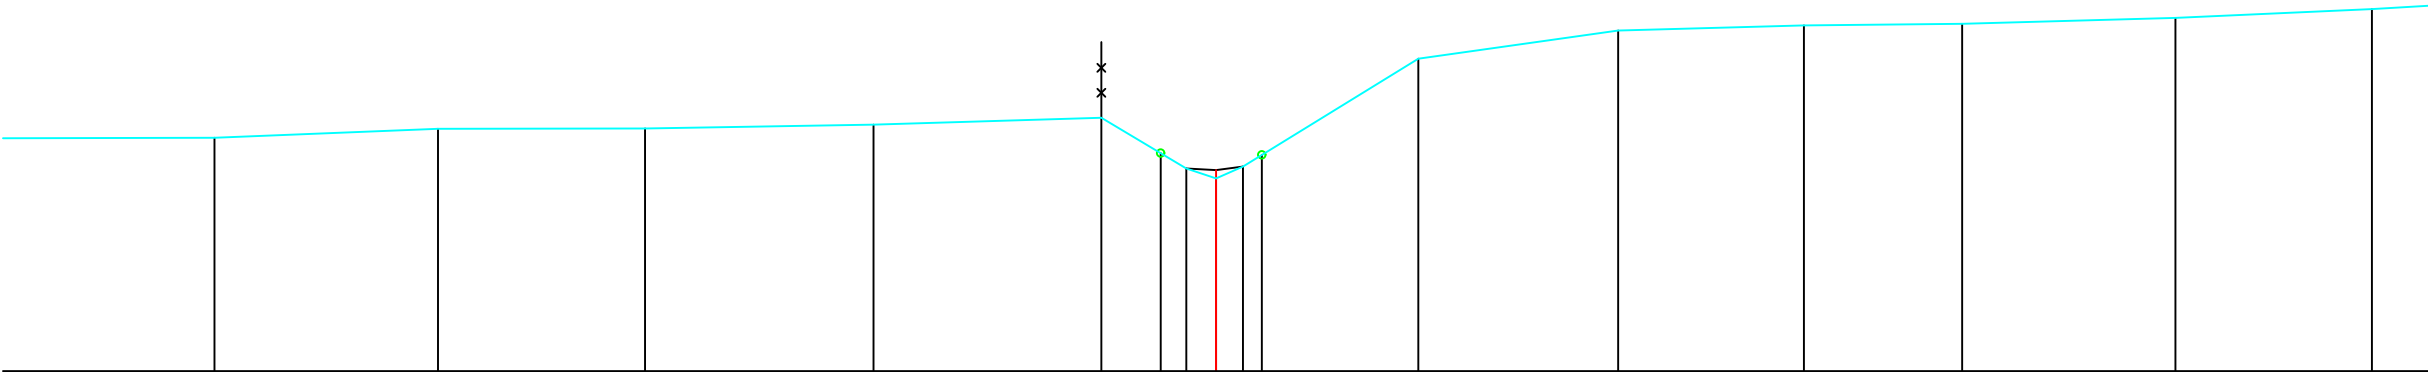

|                              |        |        |       |       |       |       |       |       |       |       |       |       |       |       |       |       |
|------------------------------|--------|--------|-------|-------|-------|-------|-------|-------|-------|-------|-------|-------|-------|-------|-------|-------|
| Maaiveldpeil                 | 52.09  | 52.20  | 52.21 | 52.26 | 52.35 | 51.88 | 51.68 | 51.55 | 51.71 | 51.86 | 53.13 | 53.50 | 53.57 | 53.59 | 53.67 | 53.79 |
| Tussenafstand terrein        | 2.93   | 2.96   | 2.74  | 3.02  | 3.01  | 1.12  | 0.39  | 0.36  | 2.32  | 2.64  | 2.46  | 2.10  | 2.82  | 2.60  |       |       |
| Gecumuleerde afstand terrein | -13.25 | -10.29 | -7.55 | -4.53 | -1.52 | -0.39 | 0.00  | 0.36  | 2.68  | 5.32  | 7.78  | 9.87  | 12.69 | 15.29 |       |       |
| Slibpeil                     |        |        |       |       |       |       |       |       |       |       |       |       |       |       |       |       |
| Tussenafstand slib           |        |        |       |       |       |       |       |       |       |       |       |       |       |       |       |       |
| Gecumuleerde afstand slib    |        |        |       |       |       |       |       |       |       |       |       |       |       |       |       |       |