



Legende

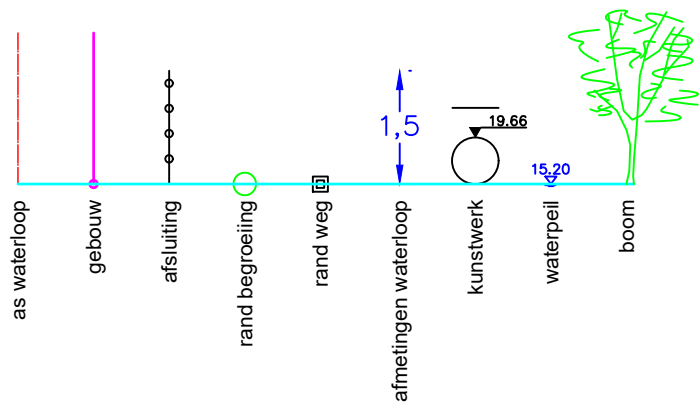

Kunstwerk 7888–101 (haaks geprojecteerd op as)

onverharde weg

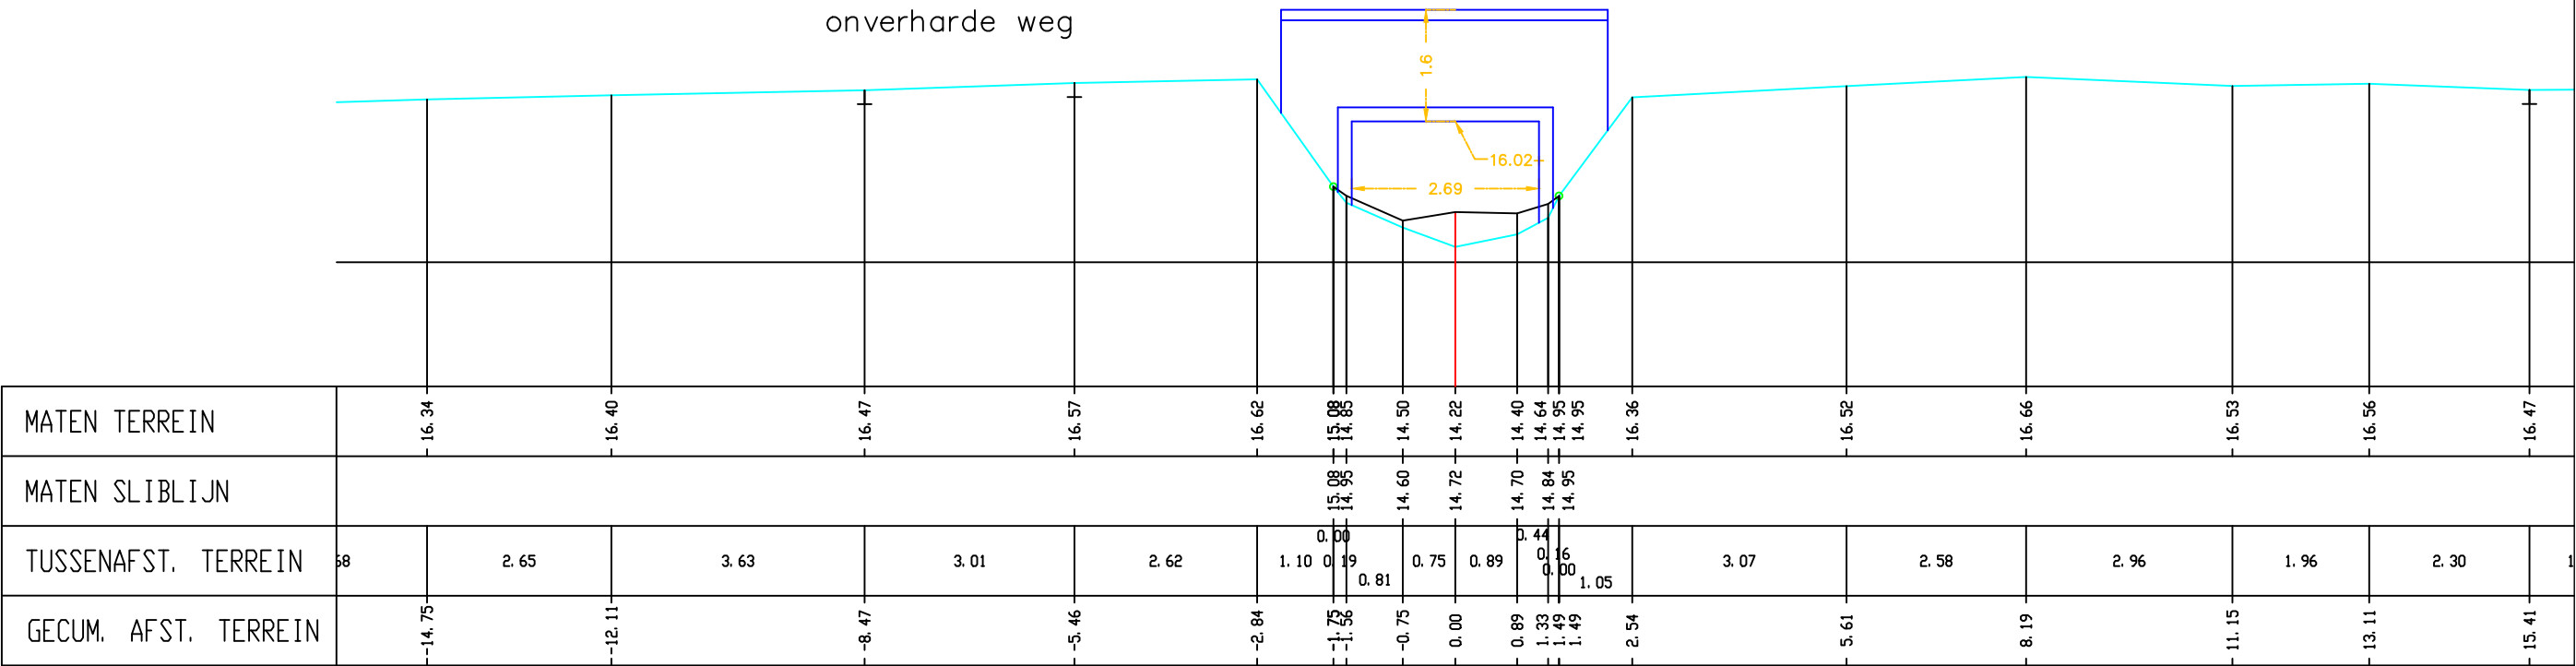

Gemeente Rotselaar

B3021

Grote Losing

VHAG: 7888

Locatie atlaspunt (LB72): X-coördinaat: 178475,2295 Y-coördinaat: 181015,4956

DWARSPROFIELPLAN

Atlaspunt - 110  
Datum opmeting: 2/04/2002  
Schaal: 1/100

