



Legende

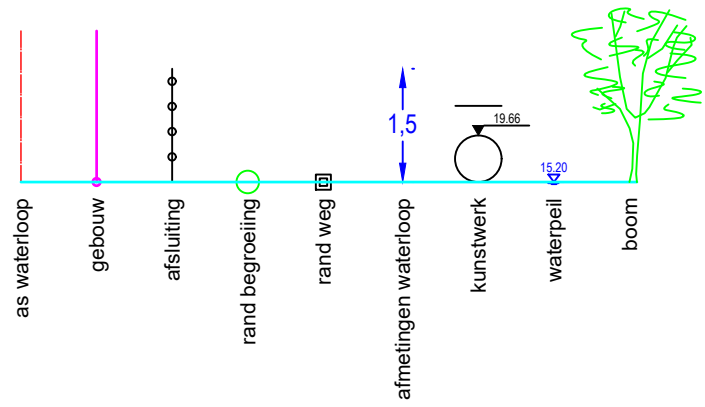

DWARSPROFIEL 1

Hsch 1/100
Lsch 1/100
Vvlak 55 m T.A.W.

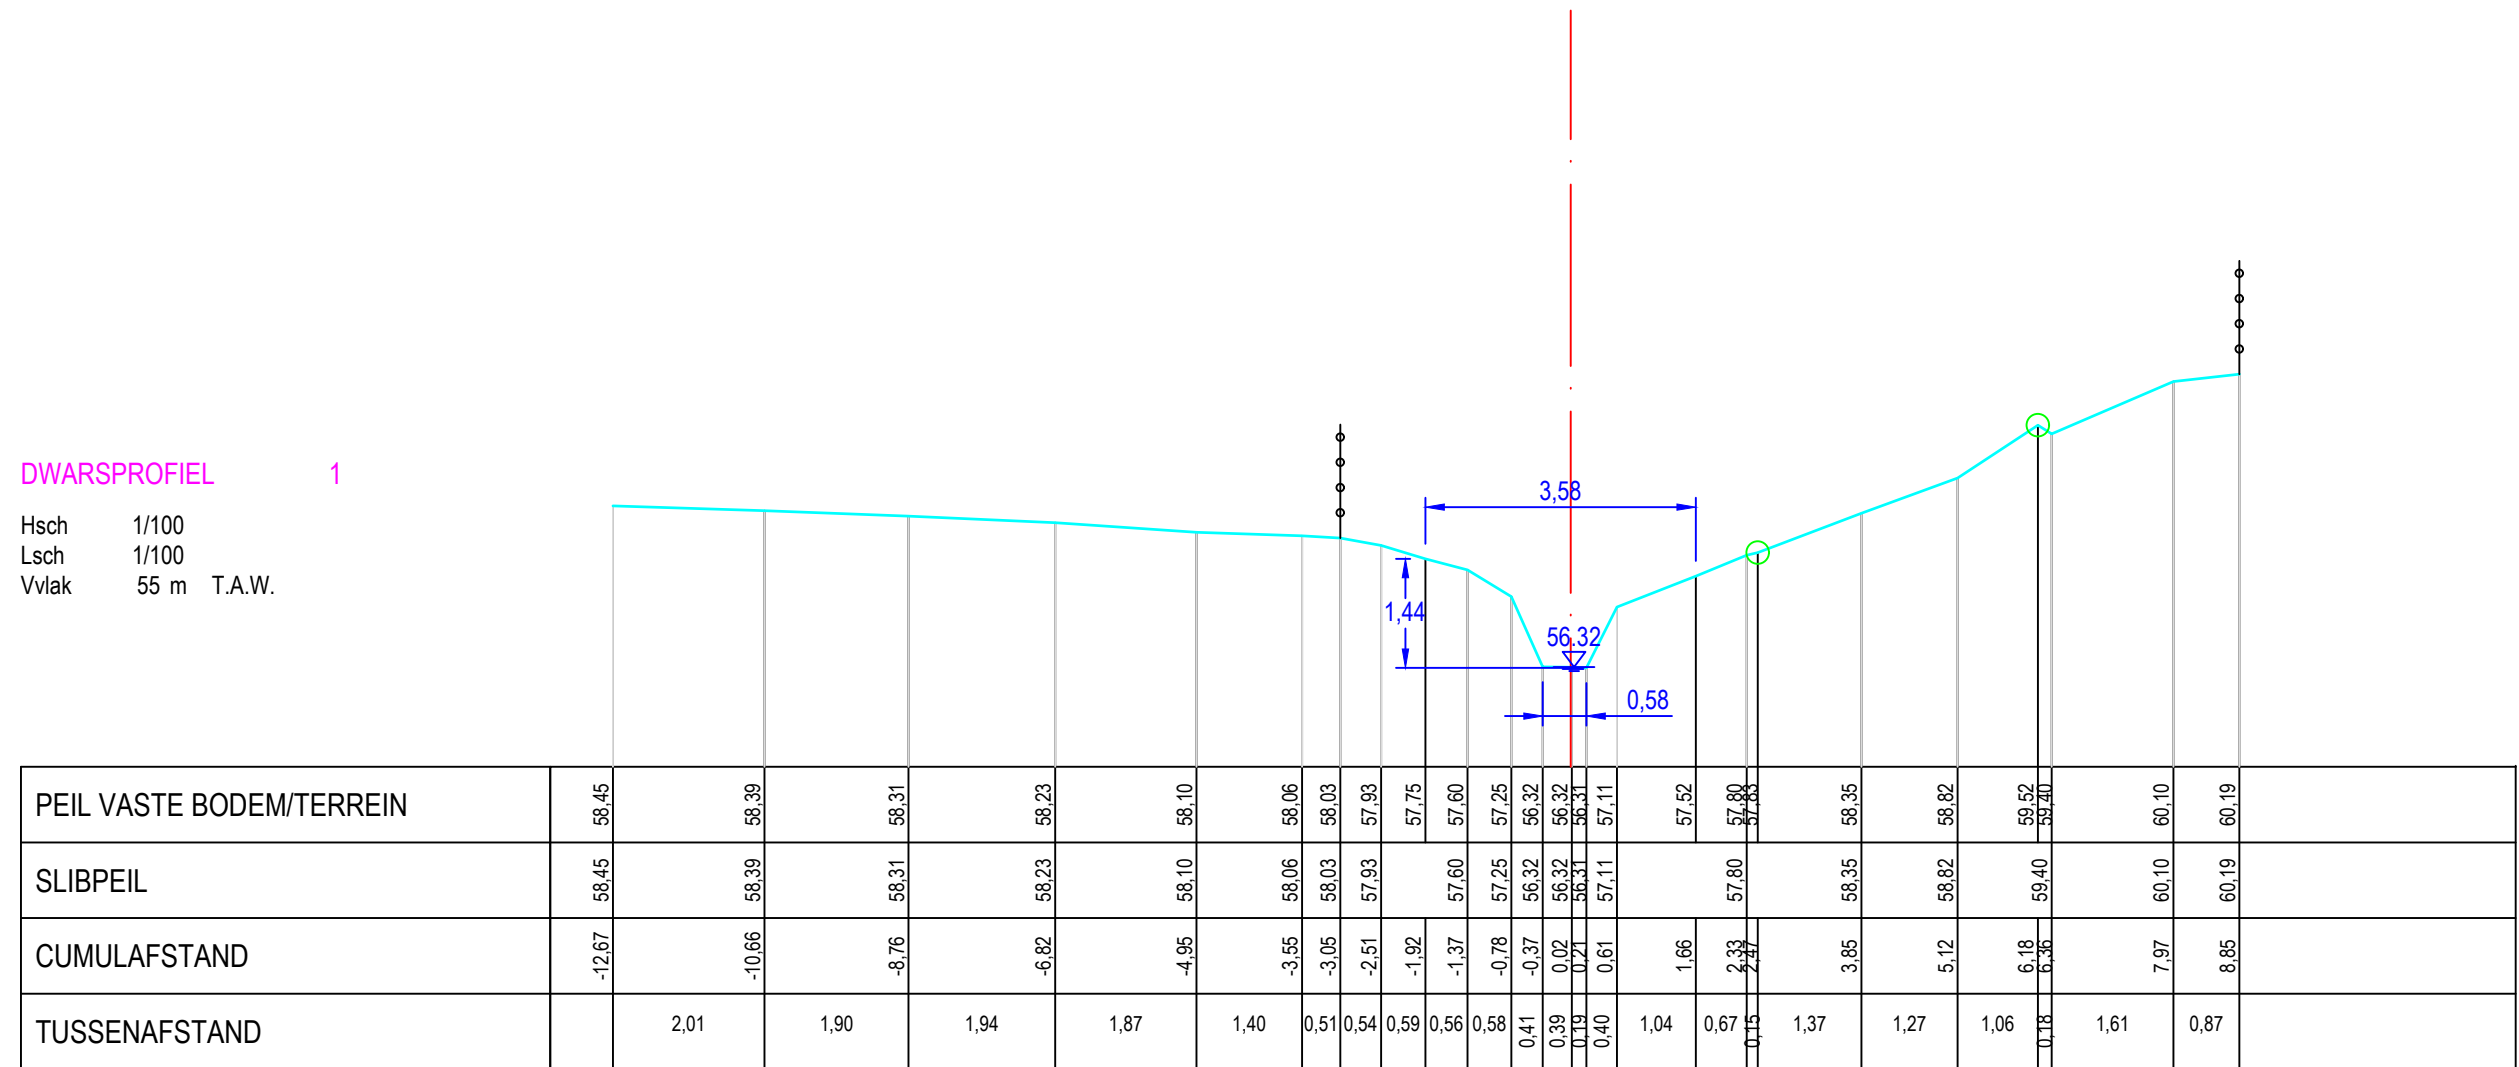

Gemeente Asse

B6002

Grote Molenbeek

VHAG:6

Locatie ataspunt (LB72): X-coördinaat: 141880,471 Y-coördinaat: 176683,2598

DWARSPROFIELPLAN

Atlaspunt - 833

Datum opmeting: 2020-02-07

Schaal:	1/100
---------	-------

