


Dwarsprofiel 3
Vergelijkingsvlak 4.00 m T.A.W.
Afstand op as 6+59.65

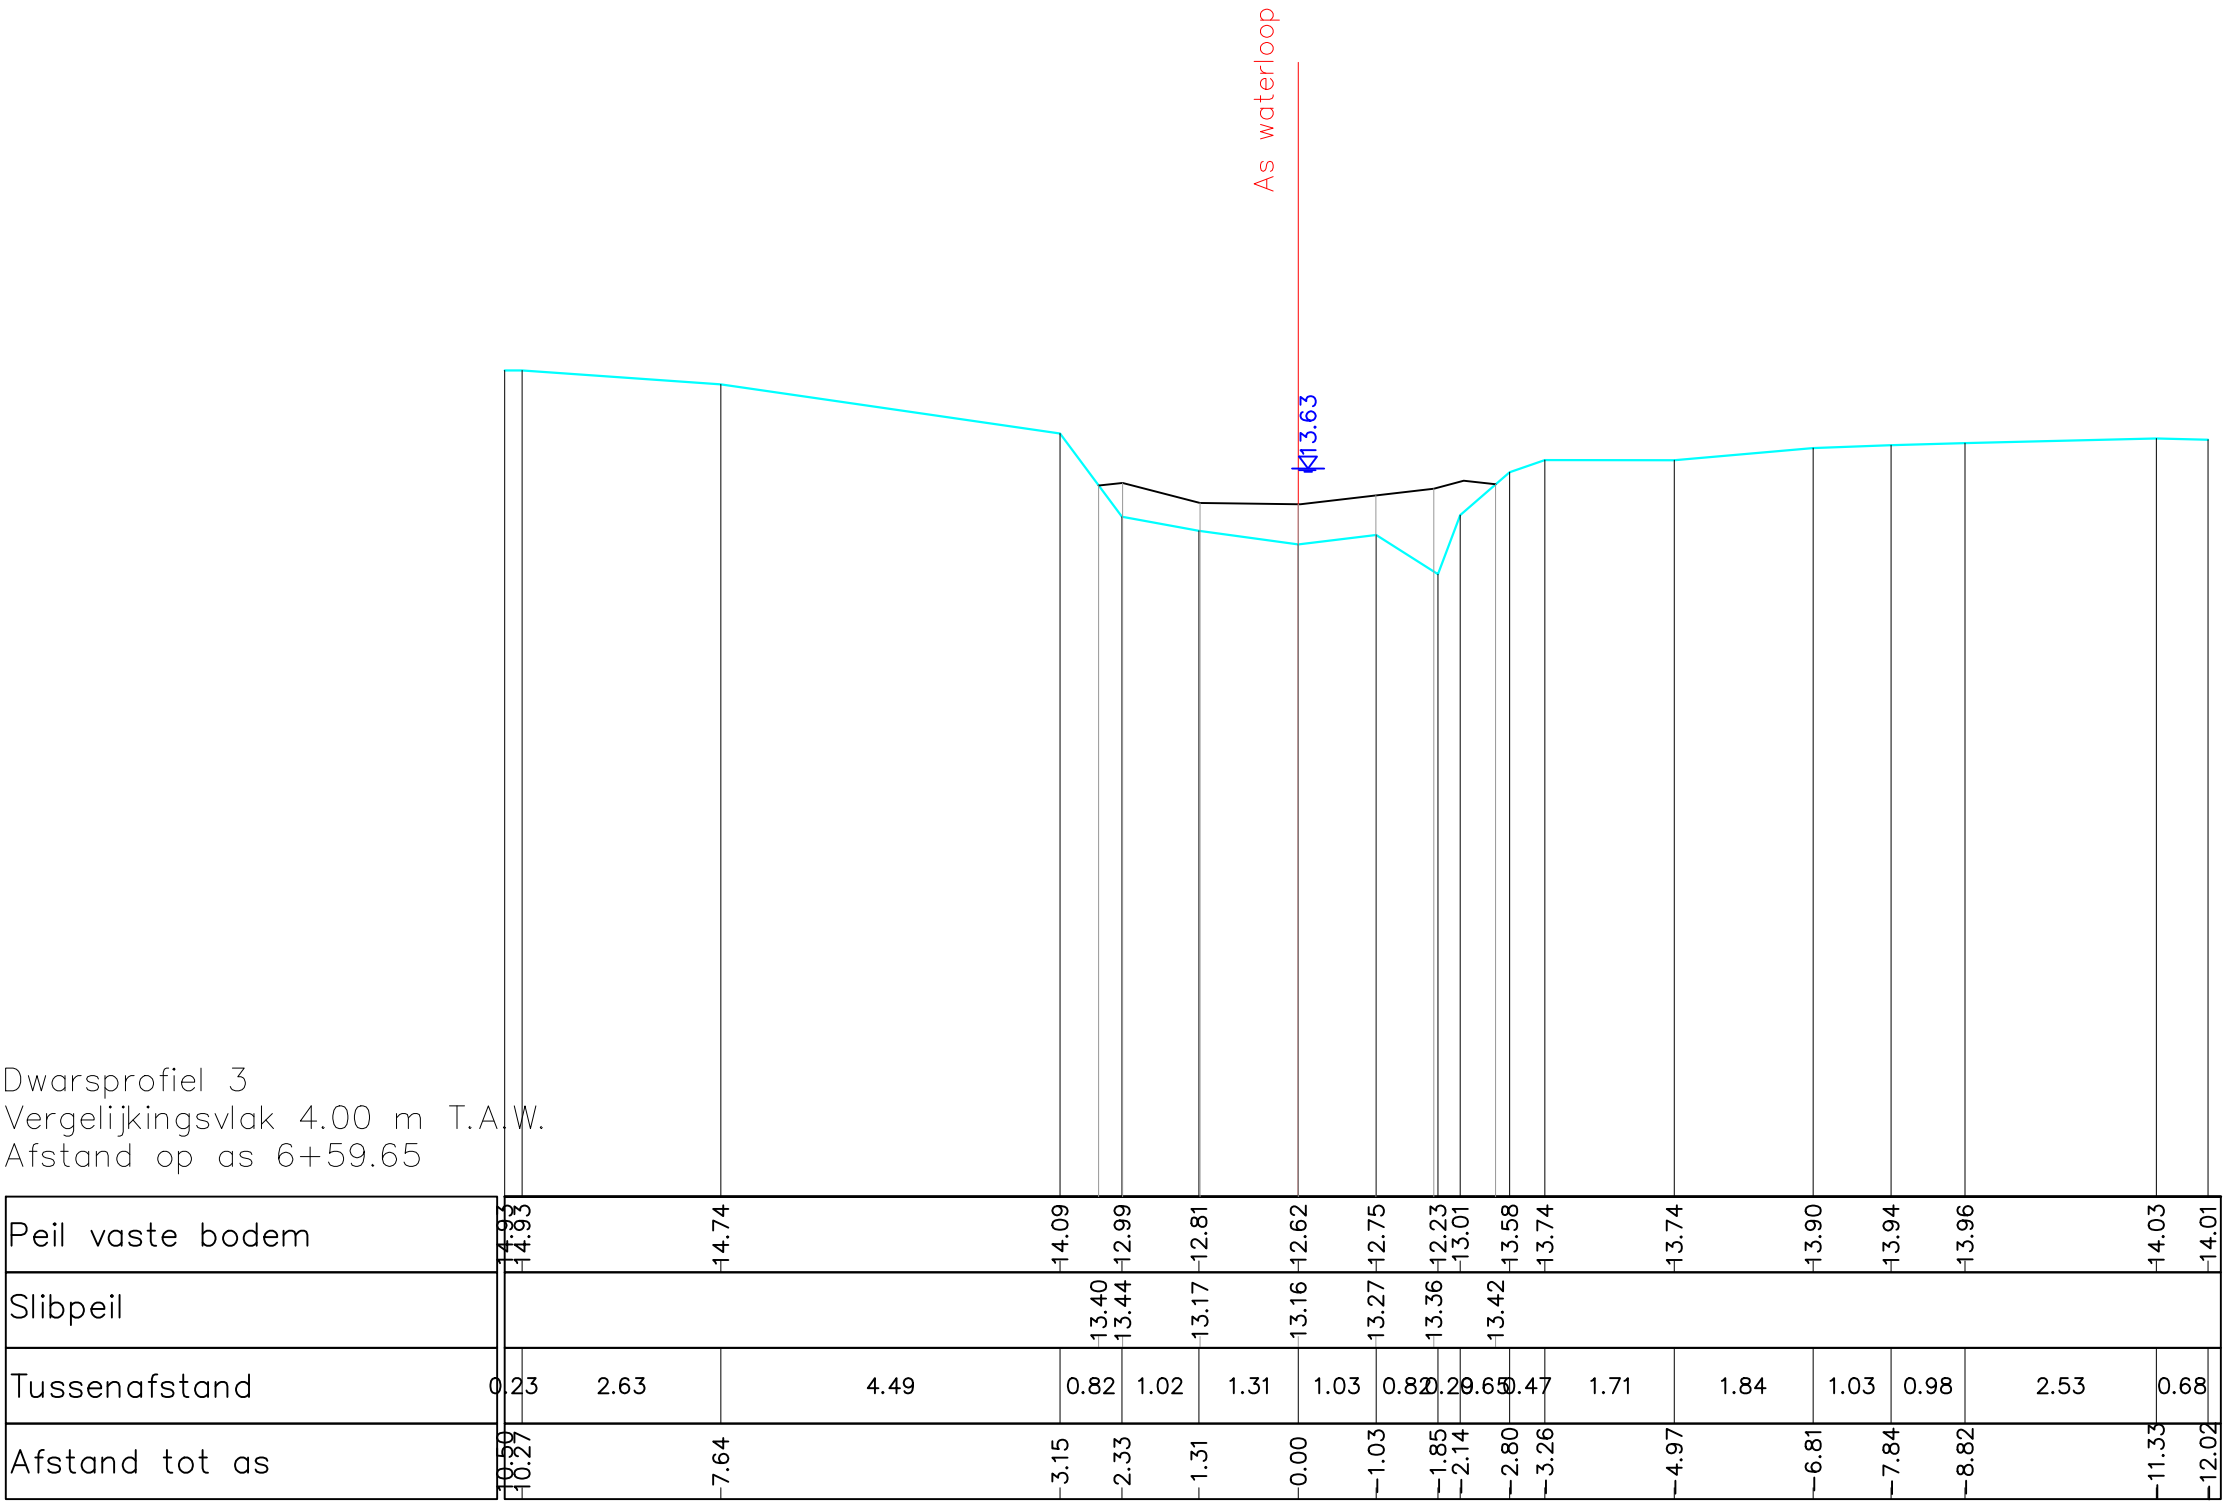

Gemeente Aarschot

B3005

Grote Motte

VHAG: 7183

Locatie atlaspunt (LB72): X-coördinaat: 183543,6602 Y-coördinaat: 185717,1374

DWARSPROFIELPLAN

Atlaspunt - 005
Datum opmeting: 18/03/2019
Schaal: 1/100

