


Dwarsprofiel 5
Vergelijkingsvlak 4.00 m T.A.W.
Afstand op as 7+62.45

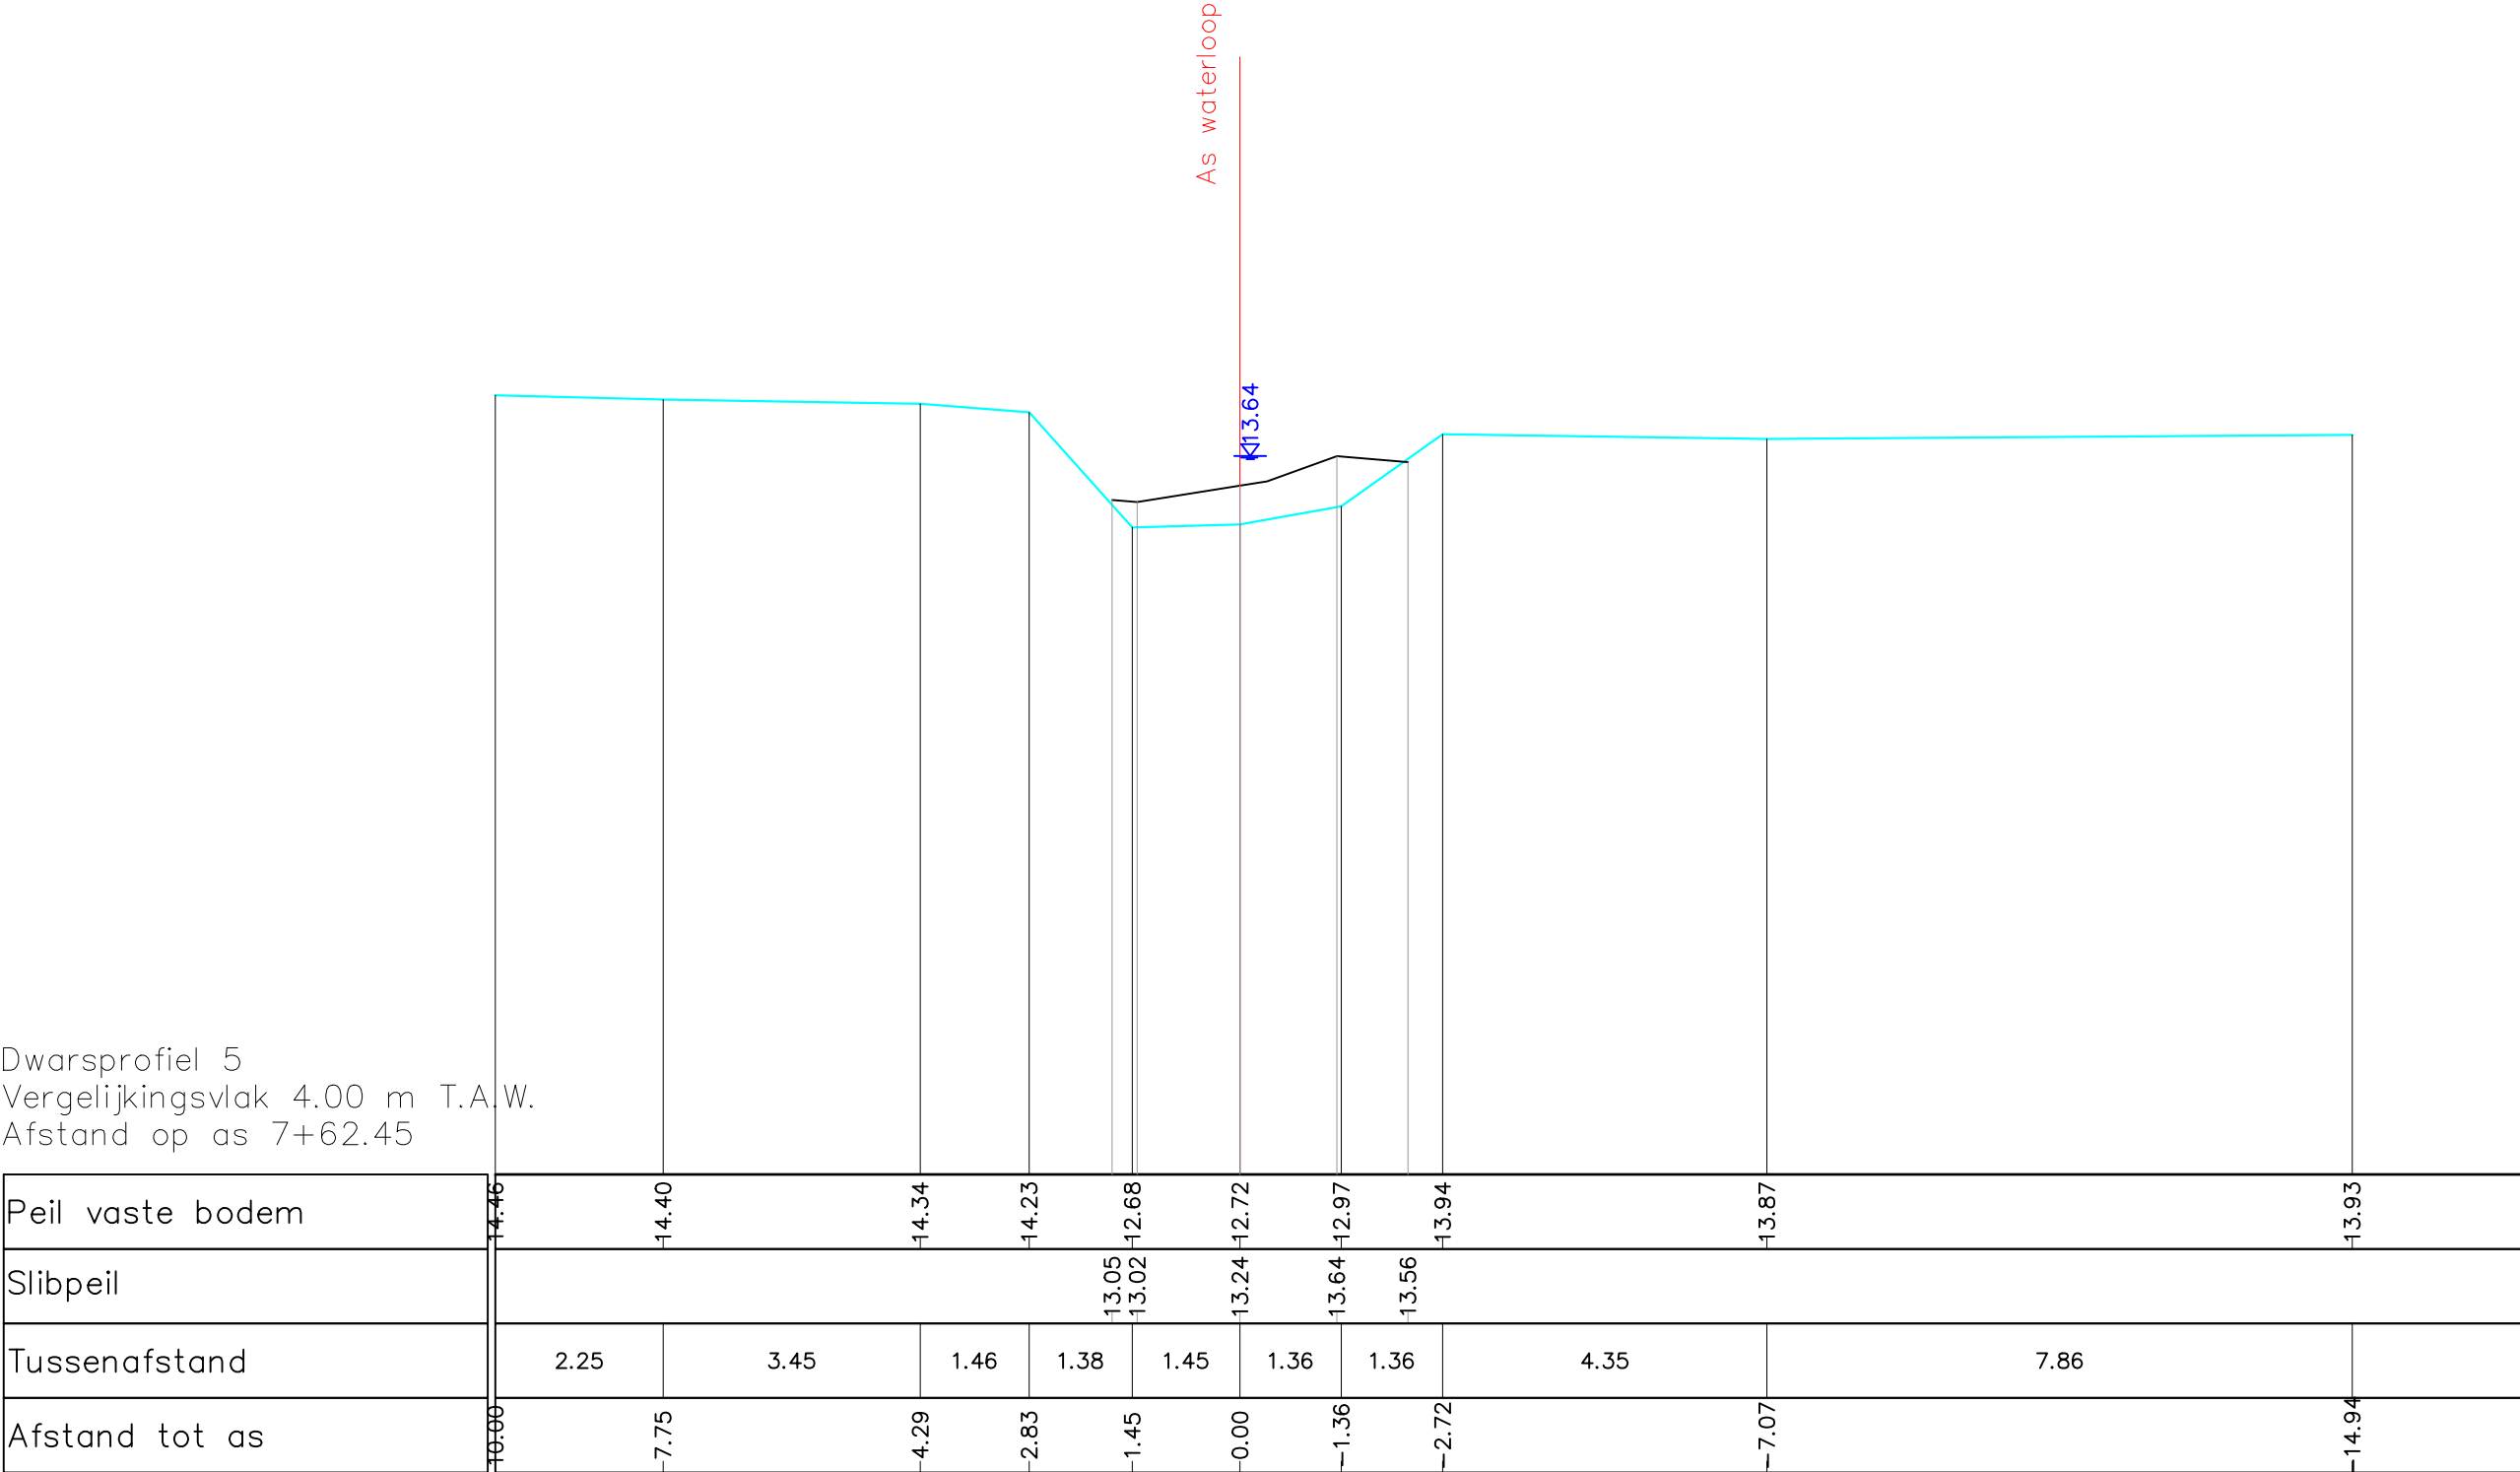

Gemeente Aarschot

B3005 **Grote Motte**

VHAG: 7183

Locatie ataspunt (LB72): X-coördinaat: 183632,5298 Y-coördinaat: 185681,672

DWARSPROFIELPLAN

Ataspunt - 007
Datum opmeting: 18/03/2019
Schaal: 1/100

