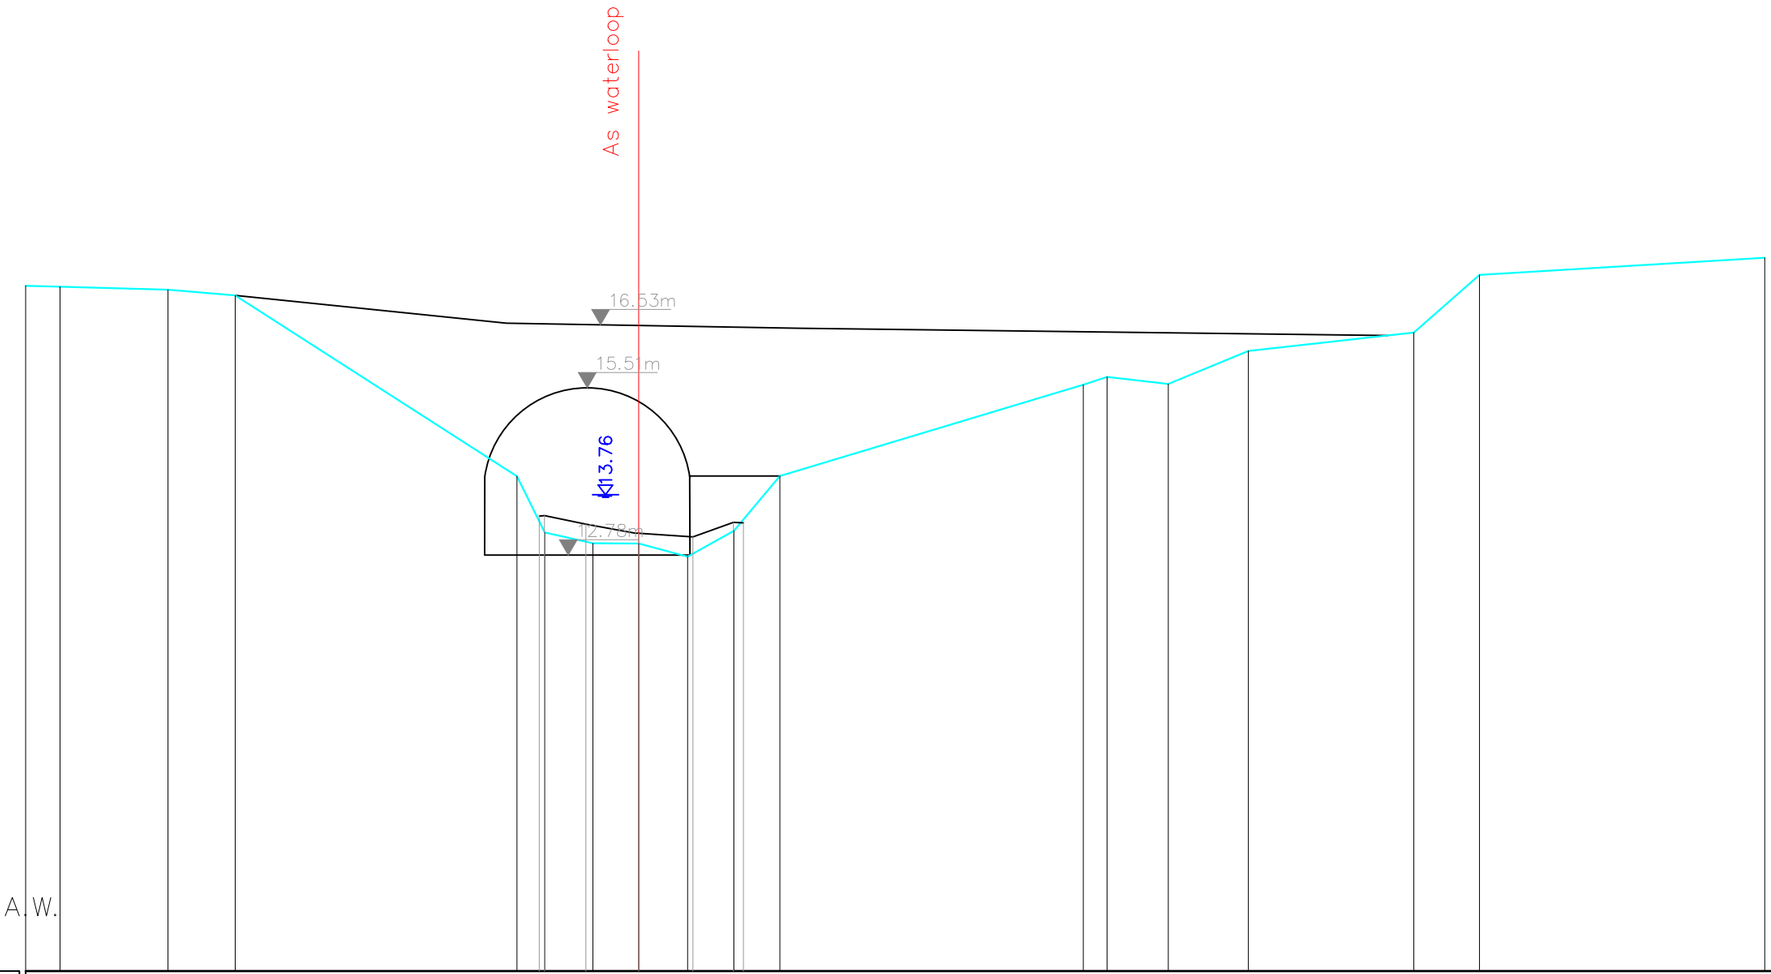

Dwarsprofiel 7
Vergelijkingsvlak 6.00 m T.A.W.
Afstand op as 8+34.49

Peil vaste bodem	17.17	17.16		17.11		17.01				14.07	13.15	12.97	12.97	12.76	13.18	14.07		15.56	15.69	15.57	16.11		16.41	17.35		17.63
Slibpeil											13.42 13.41	13.29	13.14	13.08	13.32 13.31											
Tussenafstand		0.56	1.76	1.10		4.60				0.45	0.79	0.75	0.80	0.76	0.75		4.95		0.39	1.00	1.30		2.70	1.07		4.65
Afstand tot as	3462.74	3462.37		3461.23		3460.52				1.83	1.41	0.69	0.00	0.73	1.32	1.89		5.62	5.91	3522.21	???		9.97	10.87		14.79

Gemeente Aarschot

B3005 **Grote Motte**

VHAG: 7183

Locatie atlaspunt (LB72): X-coördinaat: 183697,0032 Y-coördinaat: 185676,737

DWARSPROFIELPLAN

Atlaspunt - 009

Datum opmeting: 18/03/2019

Schaal: 1/100

VLAAMS-BRABANT