


Dwarsprofiel 9
Vergelijkingsvlak 6.00 m T.A.W.
Afstand op as 9+08.08

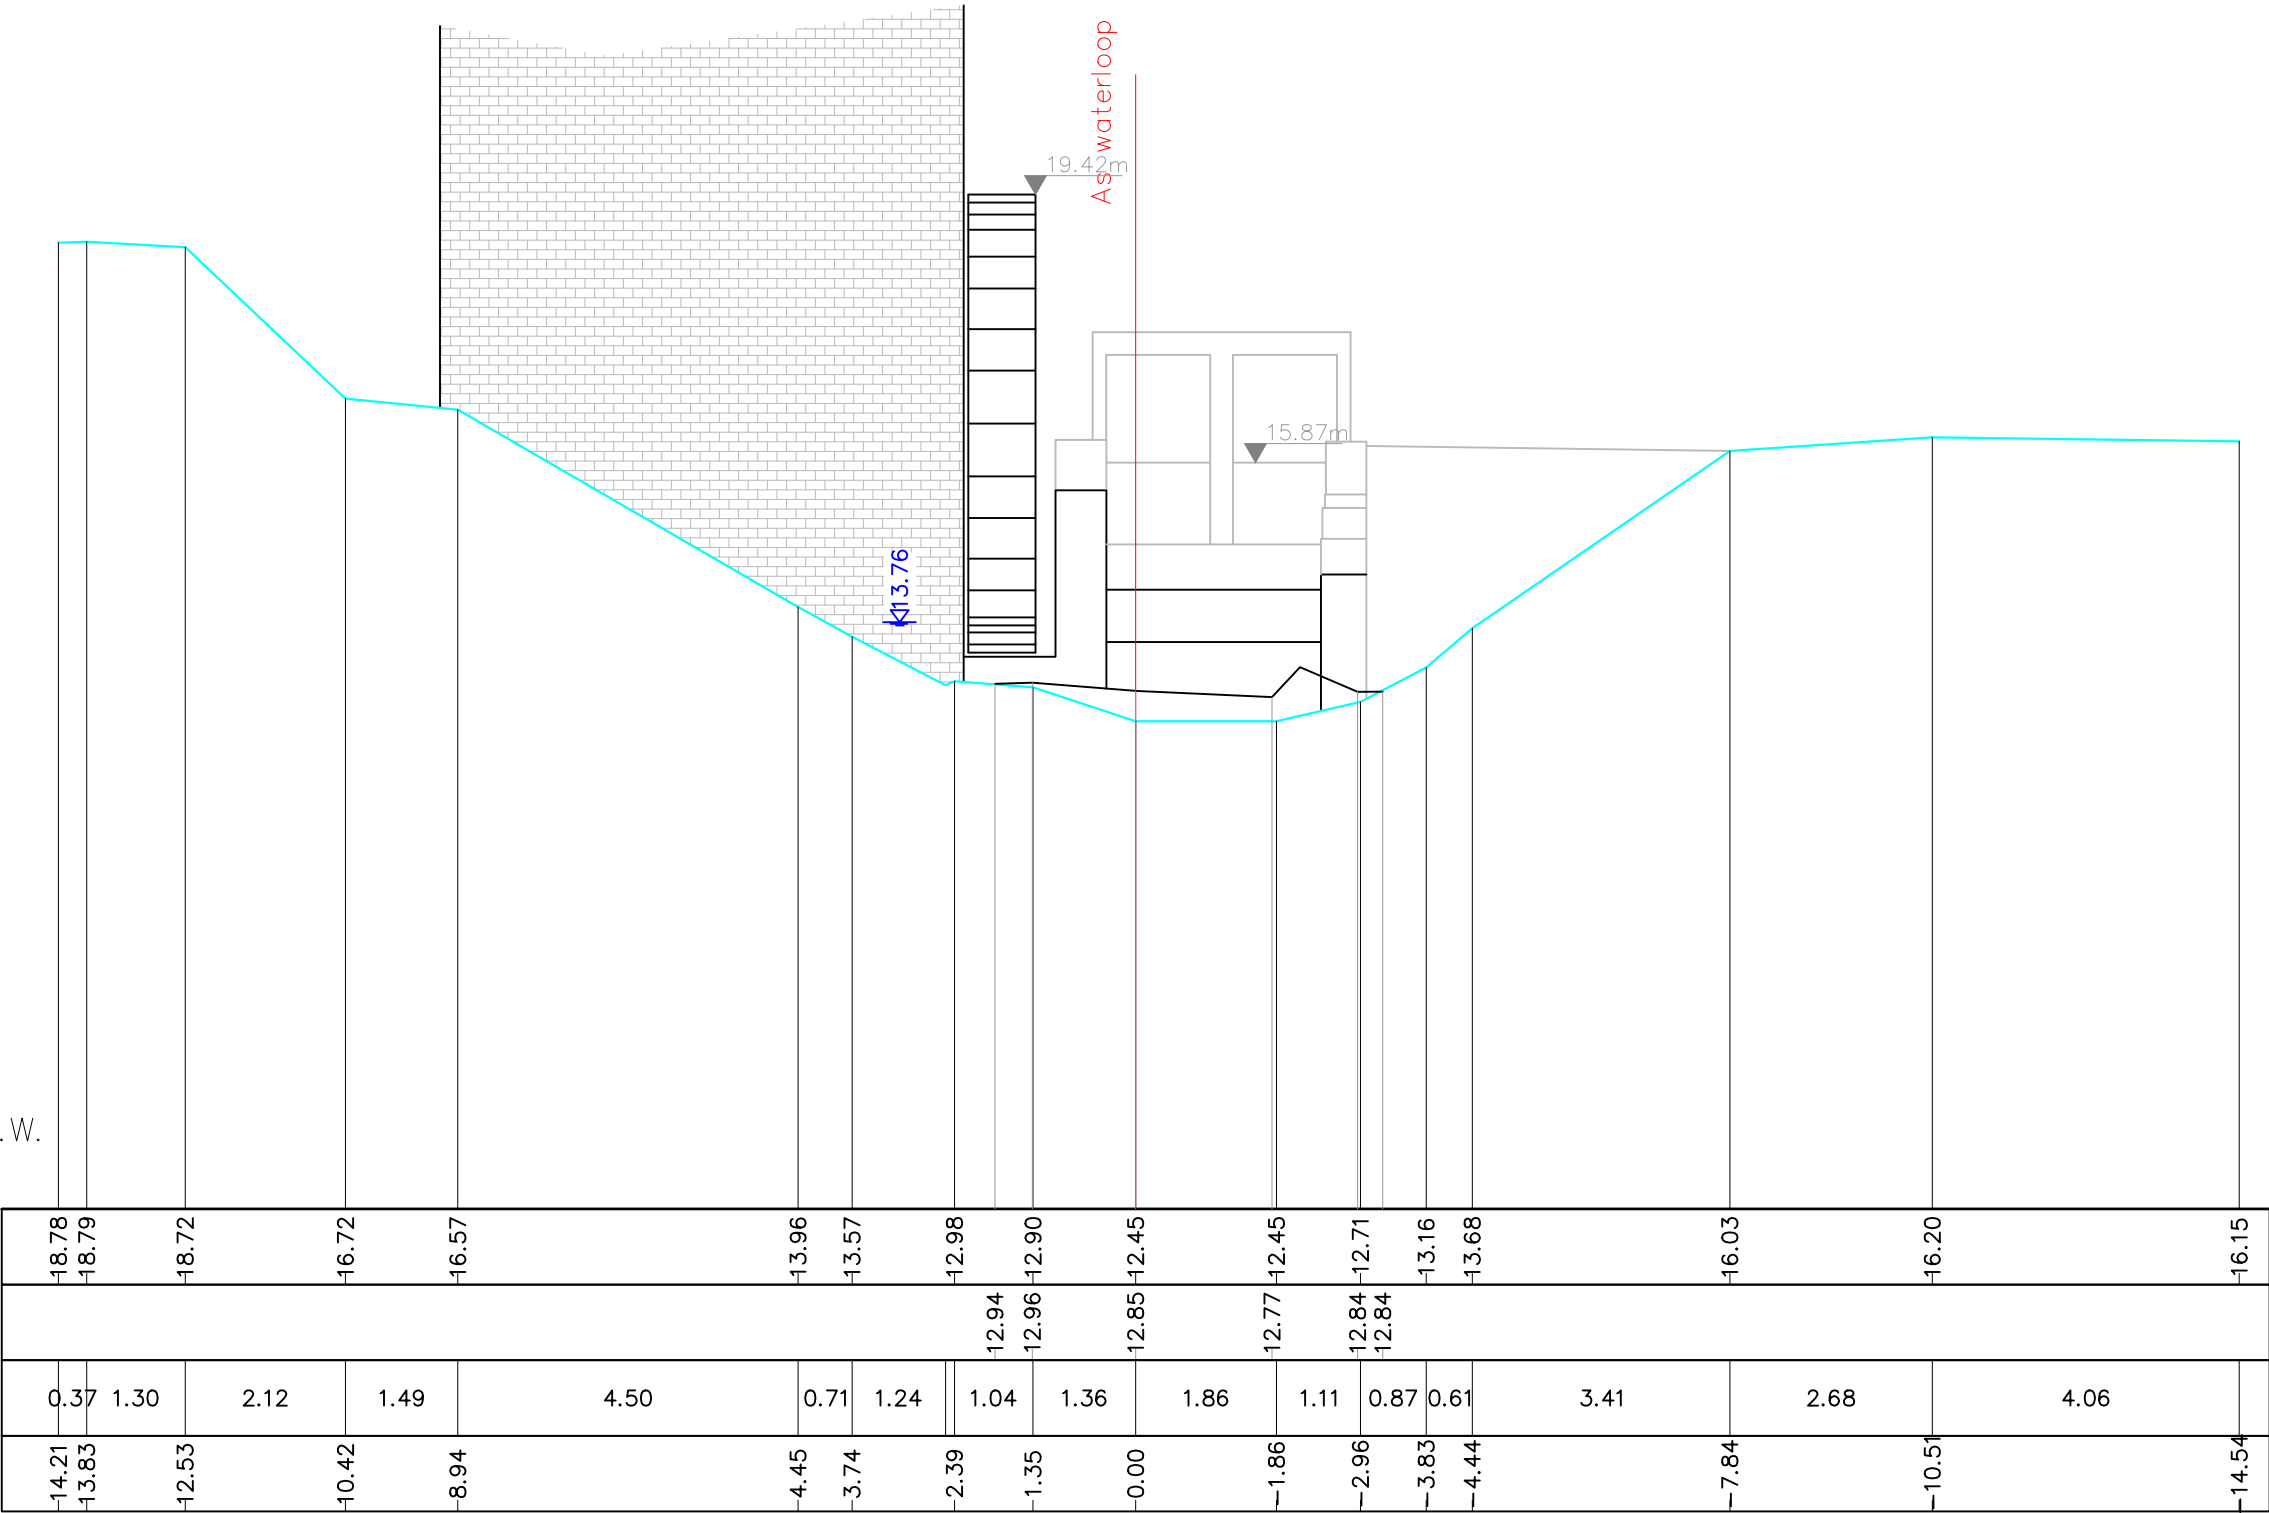

Gemeente Aarschot

B3005 **Grote Motte**

VHAG: 7183

Locatie atlaspunt (LB72): X-coördinaat: 183767,8572 Y-coördinaat: 185659,5087

DWARSPROFIELPLAN

Atlaspunt - 011
Datum opmeting: 18/03/2019
Schaal: 1/100

