


Dwarsprofiel 11
Vergelijkingsvlak 6.00 m T.A.W.
Afstand op as 10+30.55

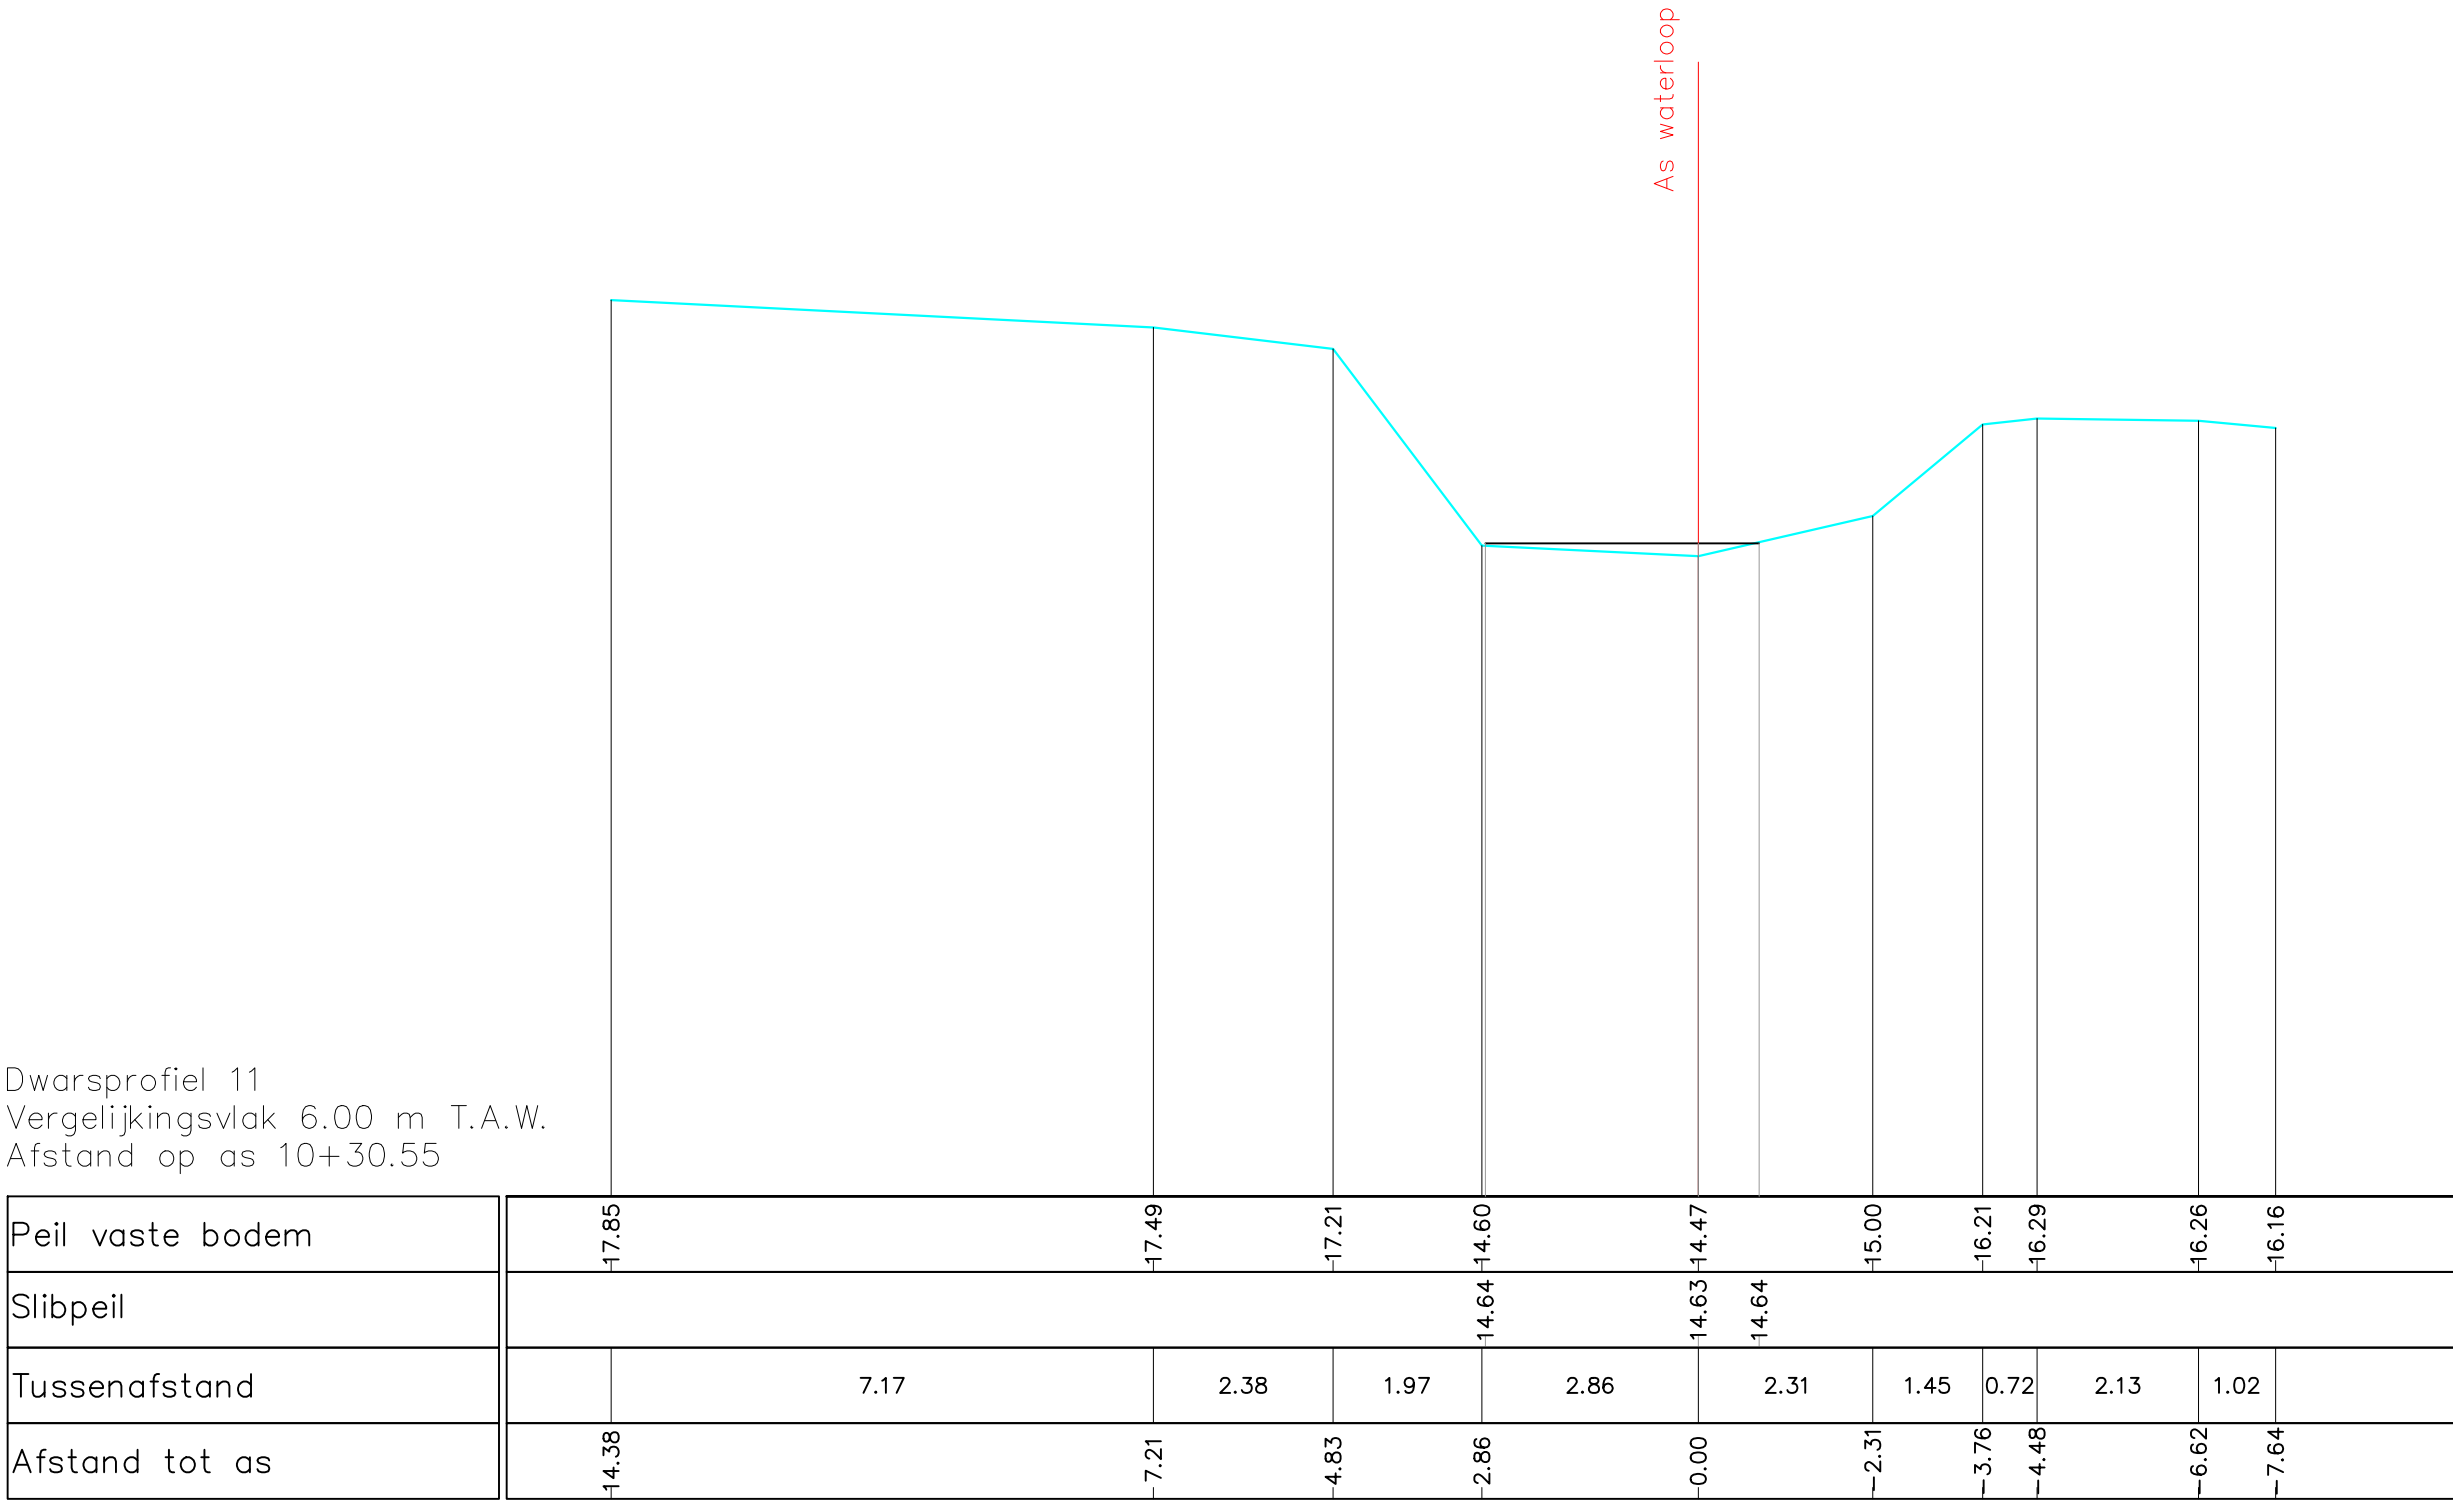

Gemeente Aarschot

B3005

Grote Motte

VHAG: 7183

Locatie atlaspunt (LB72): X-coördinaat: 183884,3119 Y-coördinaat: 185696,2879

DWARSPROFIELPLAN

Atlaspunt - 013
Datum opmeting: 18/03/2019
Schaal: 1/100

