


Dwarsprofiel 12
Vergelijkingsvlak 6.00 m T.A.W.
Afstand op as 10+74.45

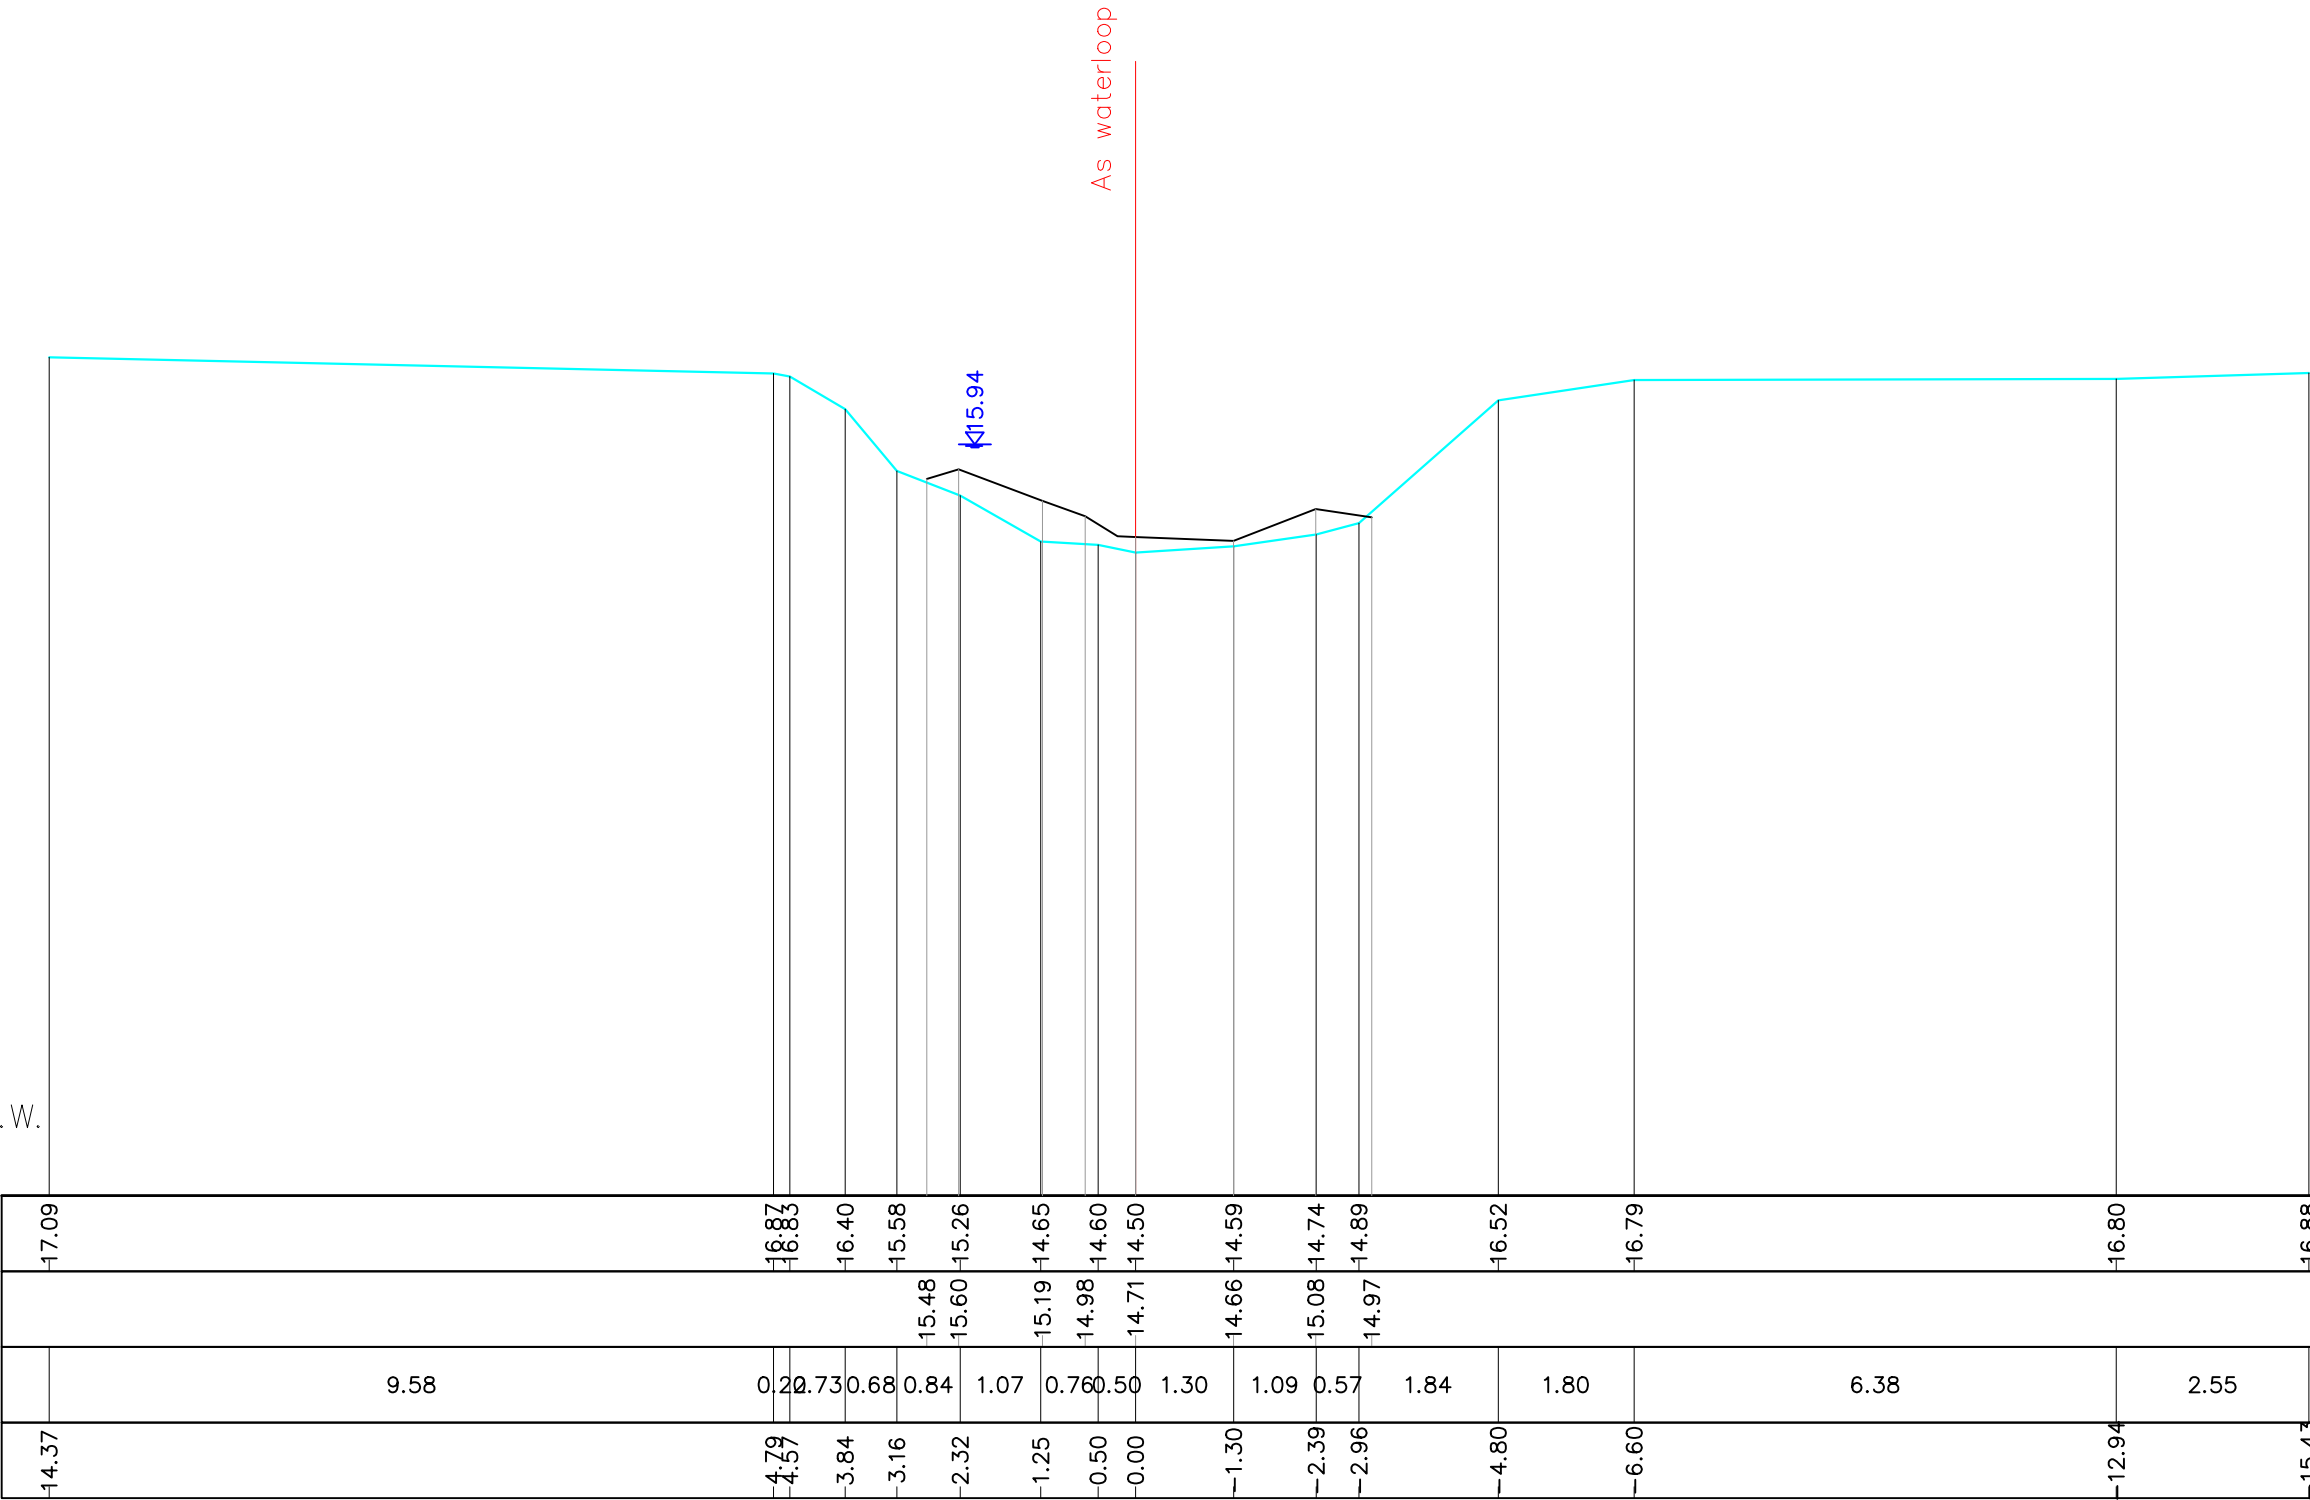

Gemeente Aarschot

B3005

Grote Motte

VHAG: 7183

Locatie atlaspunt (LB72): X-coördinaat: 183925,2056 Y-coördinaat: 185711,9075

DWARSPROFIELPLAN

Atlaspunt - 014
Datum opmeting: 18/03/2019
Schaal: 1/100

