


Dwarsprofiel 14
Vergelijkingsvlak 8.00 m T.A.W.
Afstand op as 11+70.95

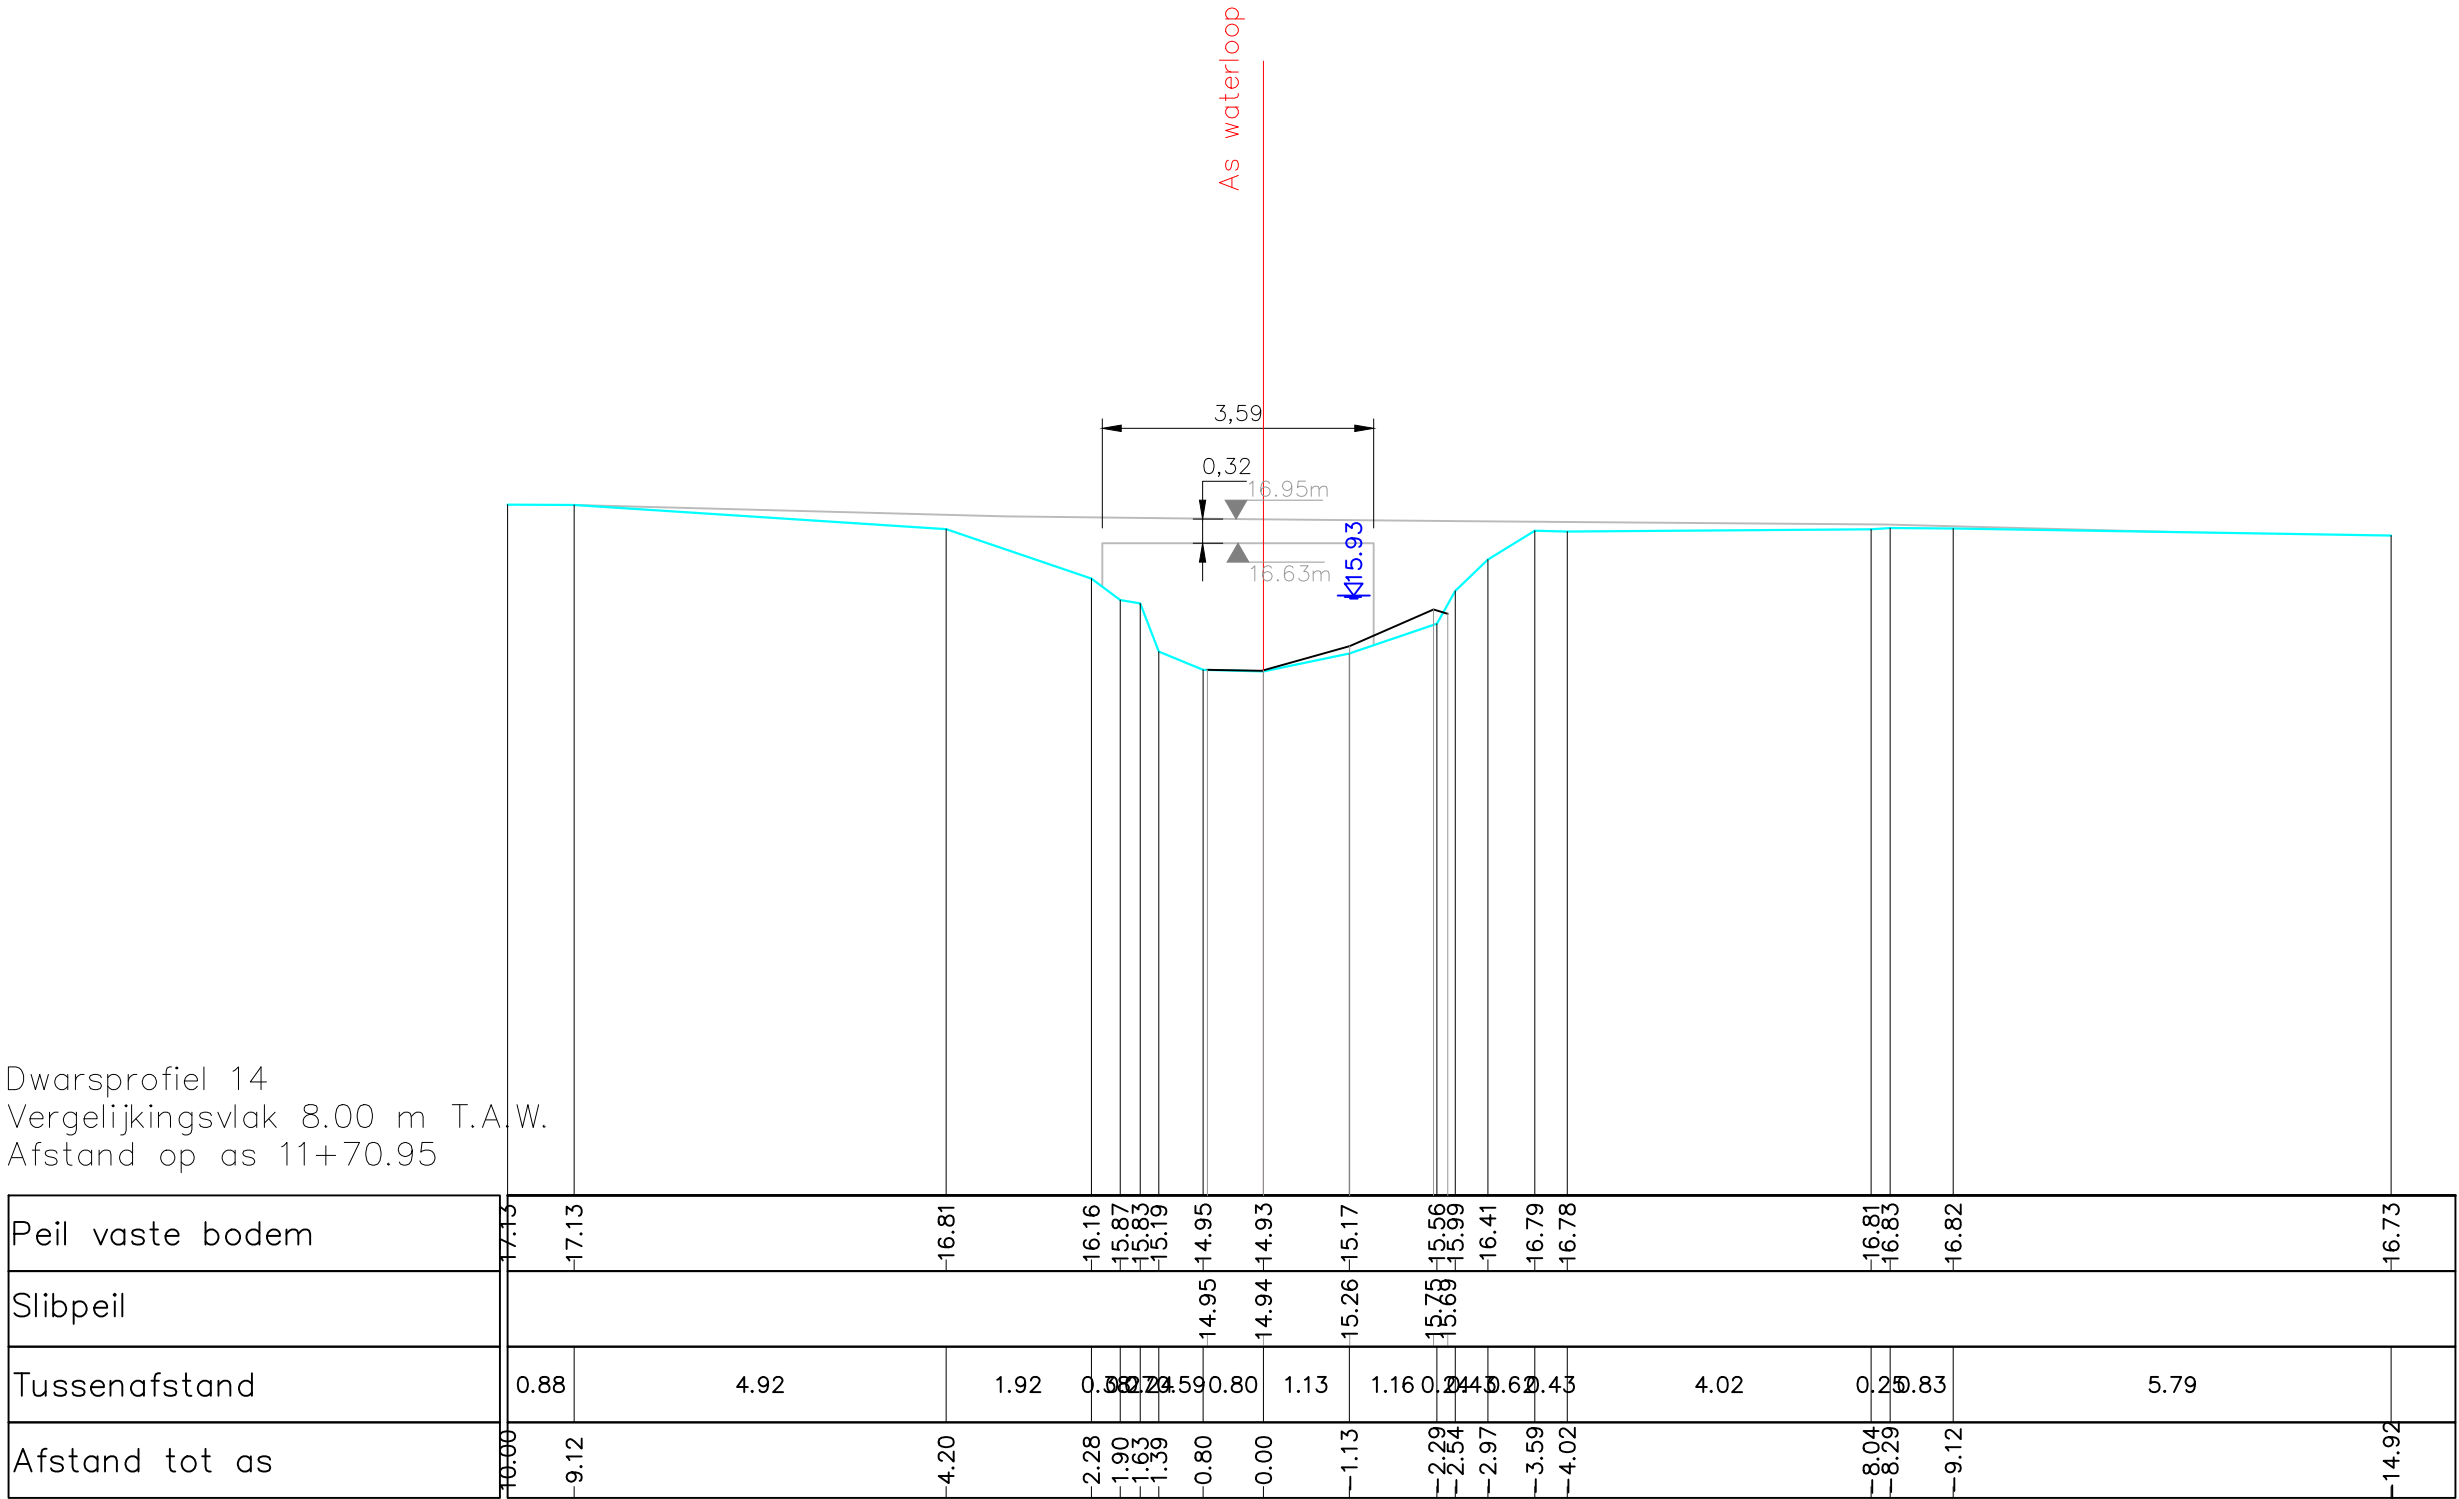

Gemeente Aarschot

B3005

Grote Motte

VHAG: 7183

Locatie ataspunt (LB72): X-coördinaat: 184018,1371 Y-coördinaat: 185708,7086

DWARSPROFIELPLAN

Ataspunt - 016

Datum opmeting: 18/03/2019

Schaal: 1/100



**VLAAMS-
BRABANT**