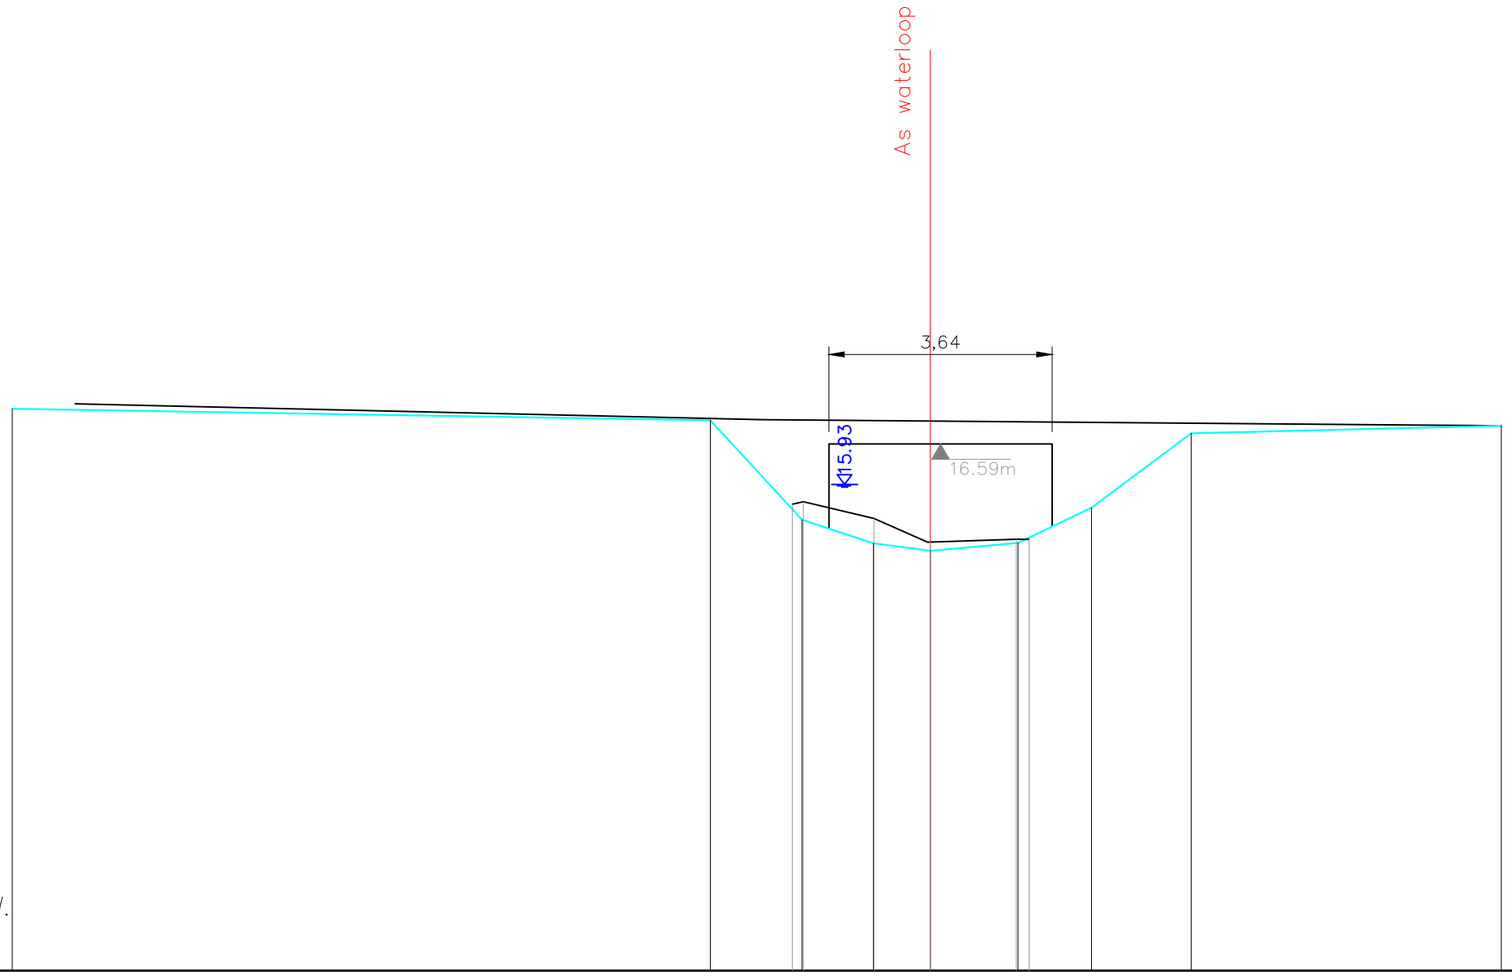

Dwarsprofiel 15
Vergelijkingsvlak 8.00 m T.A.W.
Afstand op as 11+81.71

Peil vaste bodem	17.16						16.97		15.35	14.97	14.84	14.97	15.55	16.76		16.88
Slibpeil									15.60 15.64	15.37	14.99	15.03 15.03				
Tussenafstand		11.38						1.50	1.16	0.93	1.43	1.20	1.62		5.06	
Afstand tot as	14.97						3.59		2.09	0.93	0.00	1.43	2.63	4.25		9.31

Gemeente Aarschot

B3005 **Grote Motte**

VHAG: 7183

Locatie atlaspunt (LB72): X-coördinaat: 184028,836 Y-coördinaat: 185709,366

DWARSPROFIELPLAN

Atlaspunt - 017

Datum opmeting: 18/03/2019

Schaal: 1/100

VLAAMS-BRABANT