


Dwarsprofiel 16
Vergelijkingsvlak 8.00 m T.A.W.
Afstand op as 12+44.39

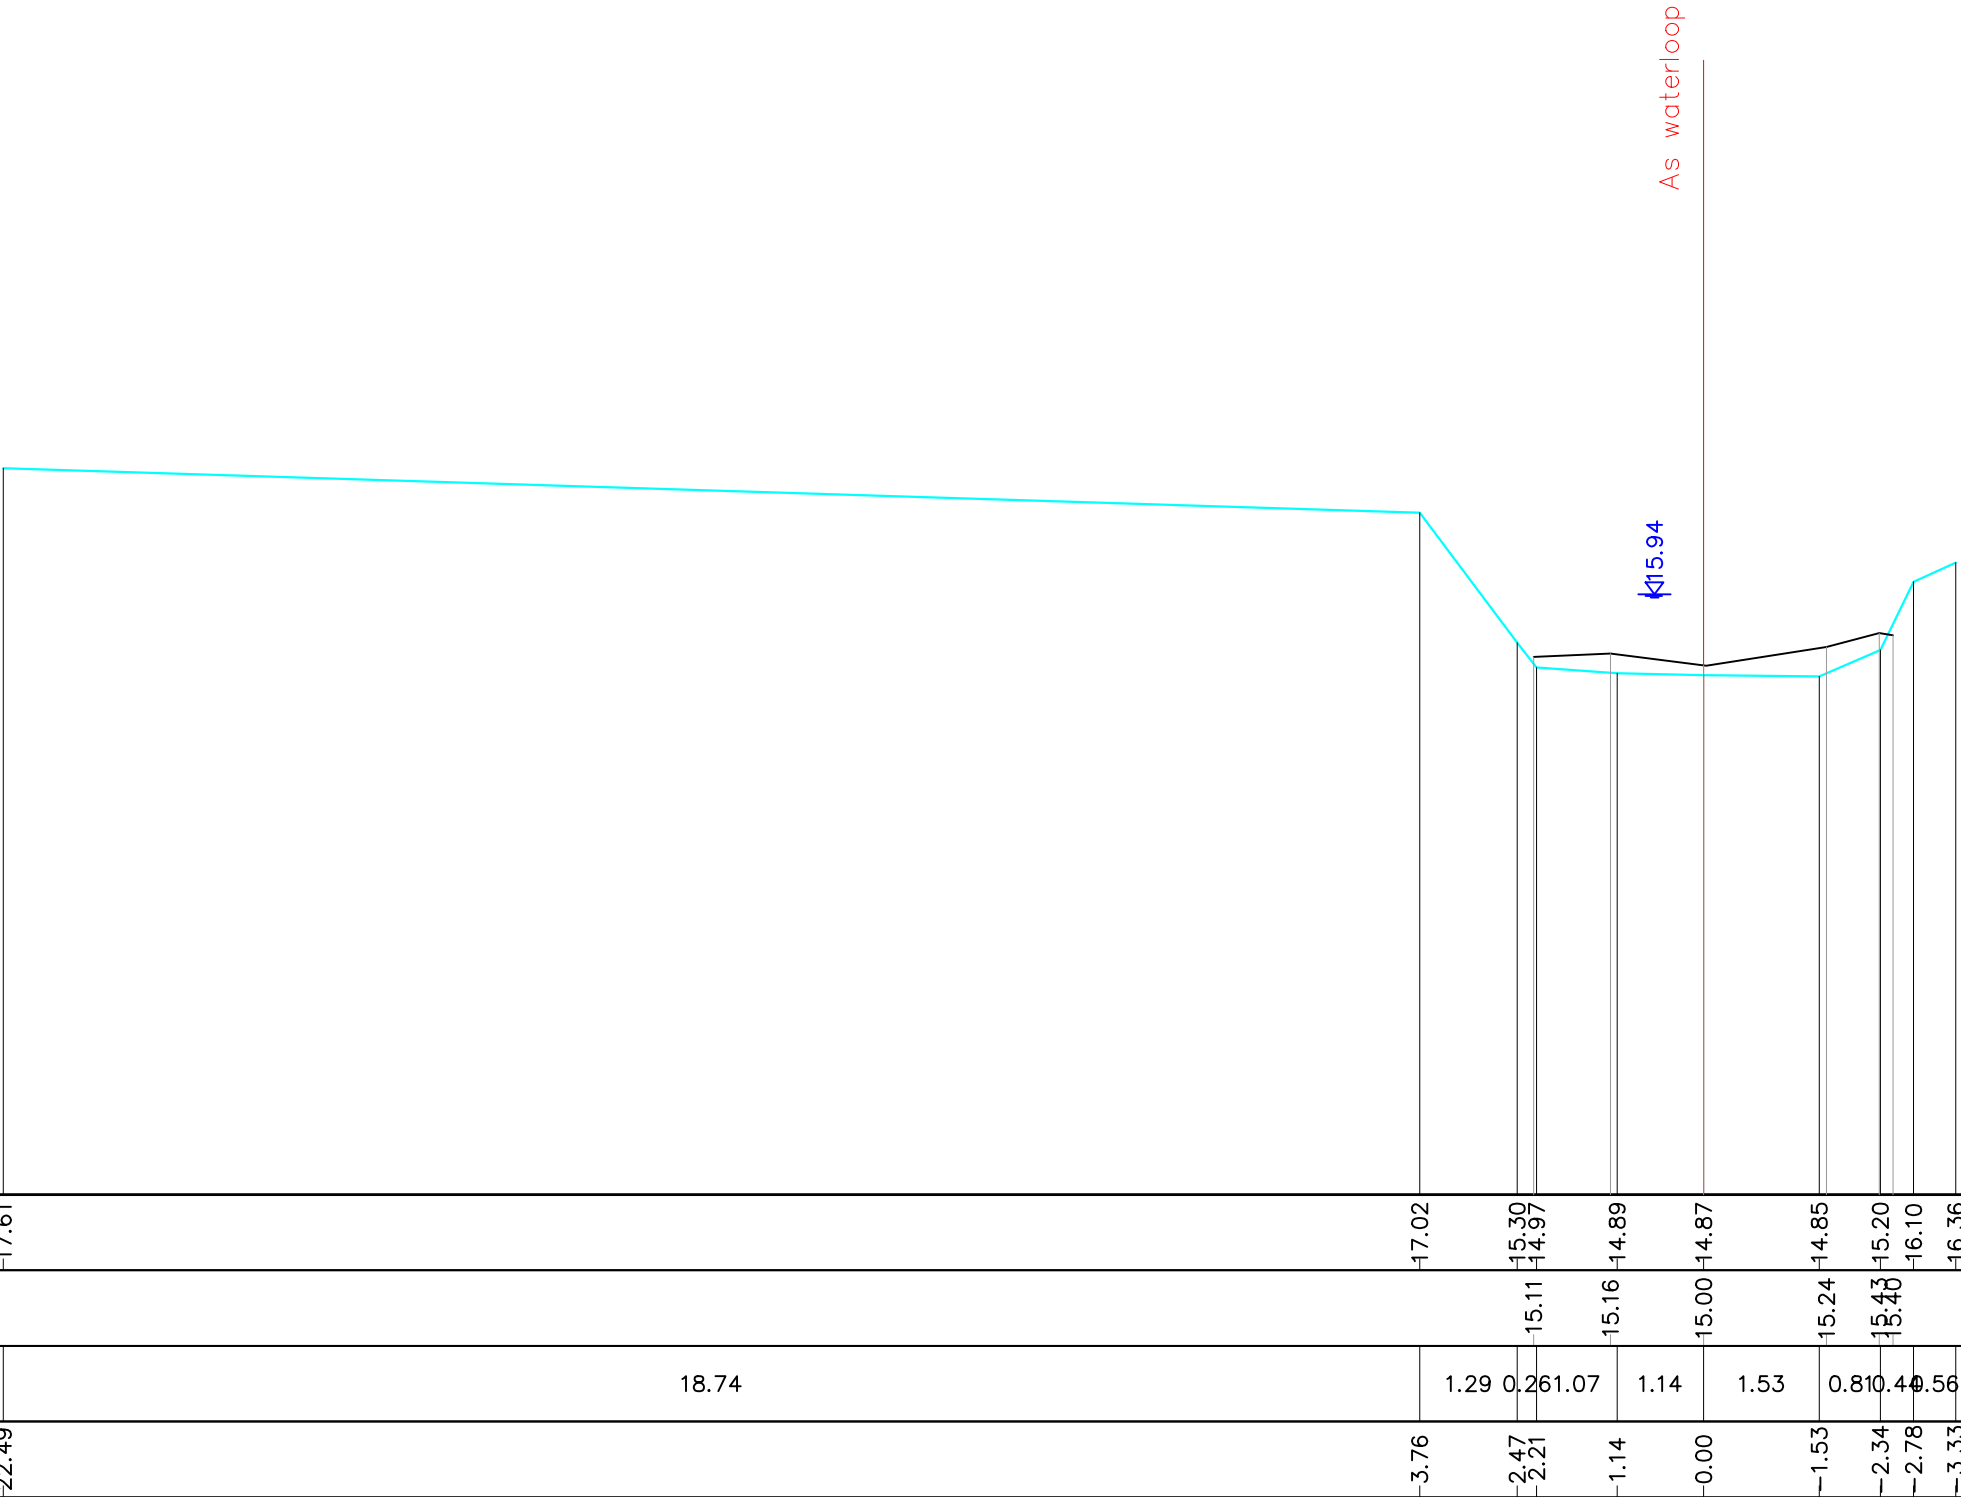

Gemeente Aarschot

B3005

Grote Motte

VHAG: 7183

Locatie ataspunt (LB72): X-coördinaat: 184091,0835 Y-coördinaat: 185709,9214

DWARSPROFIELPLAN

Ataspunt - 018

Datum opmeting: 18/03/2019

Schaal: 1/100



**VLAAMS-
BRABANT**