


Dwarsprofiel 17
Vergelijkingsvlak 8.00 m T.A.W.
Afstand op as 12+93.37

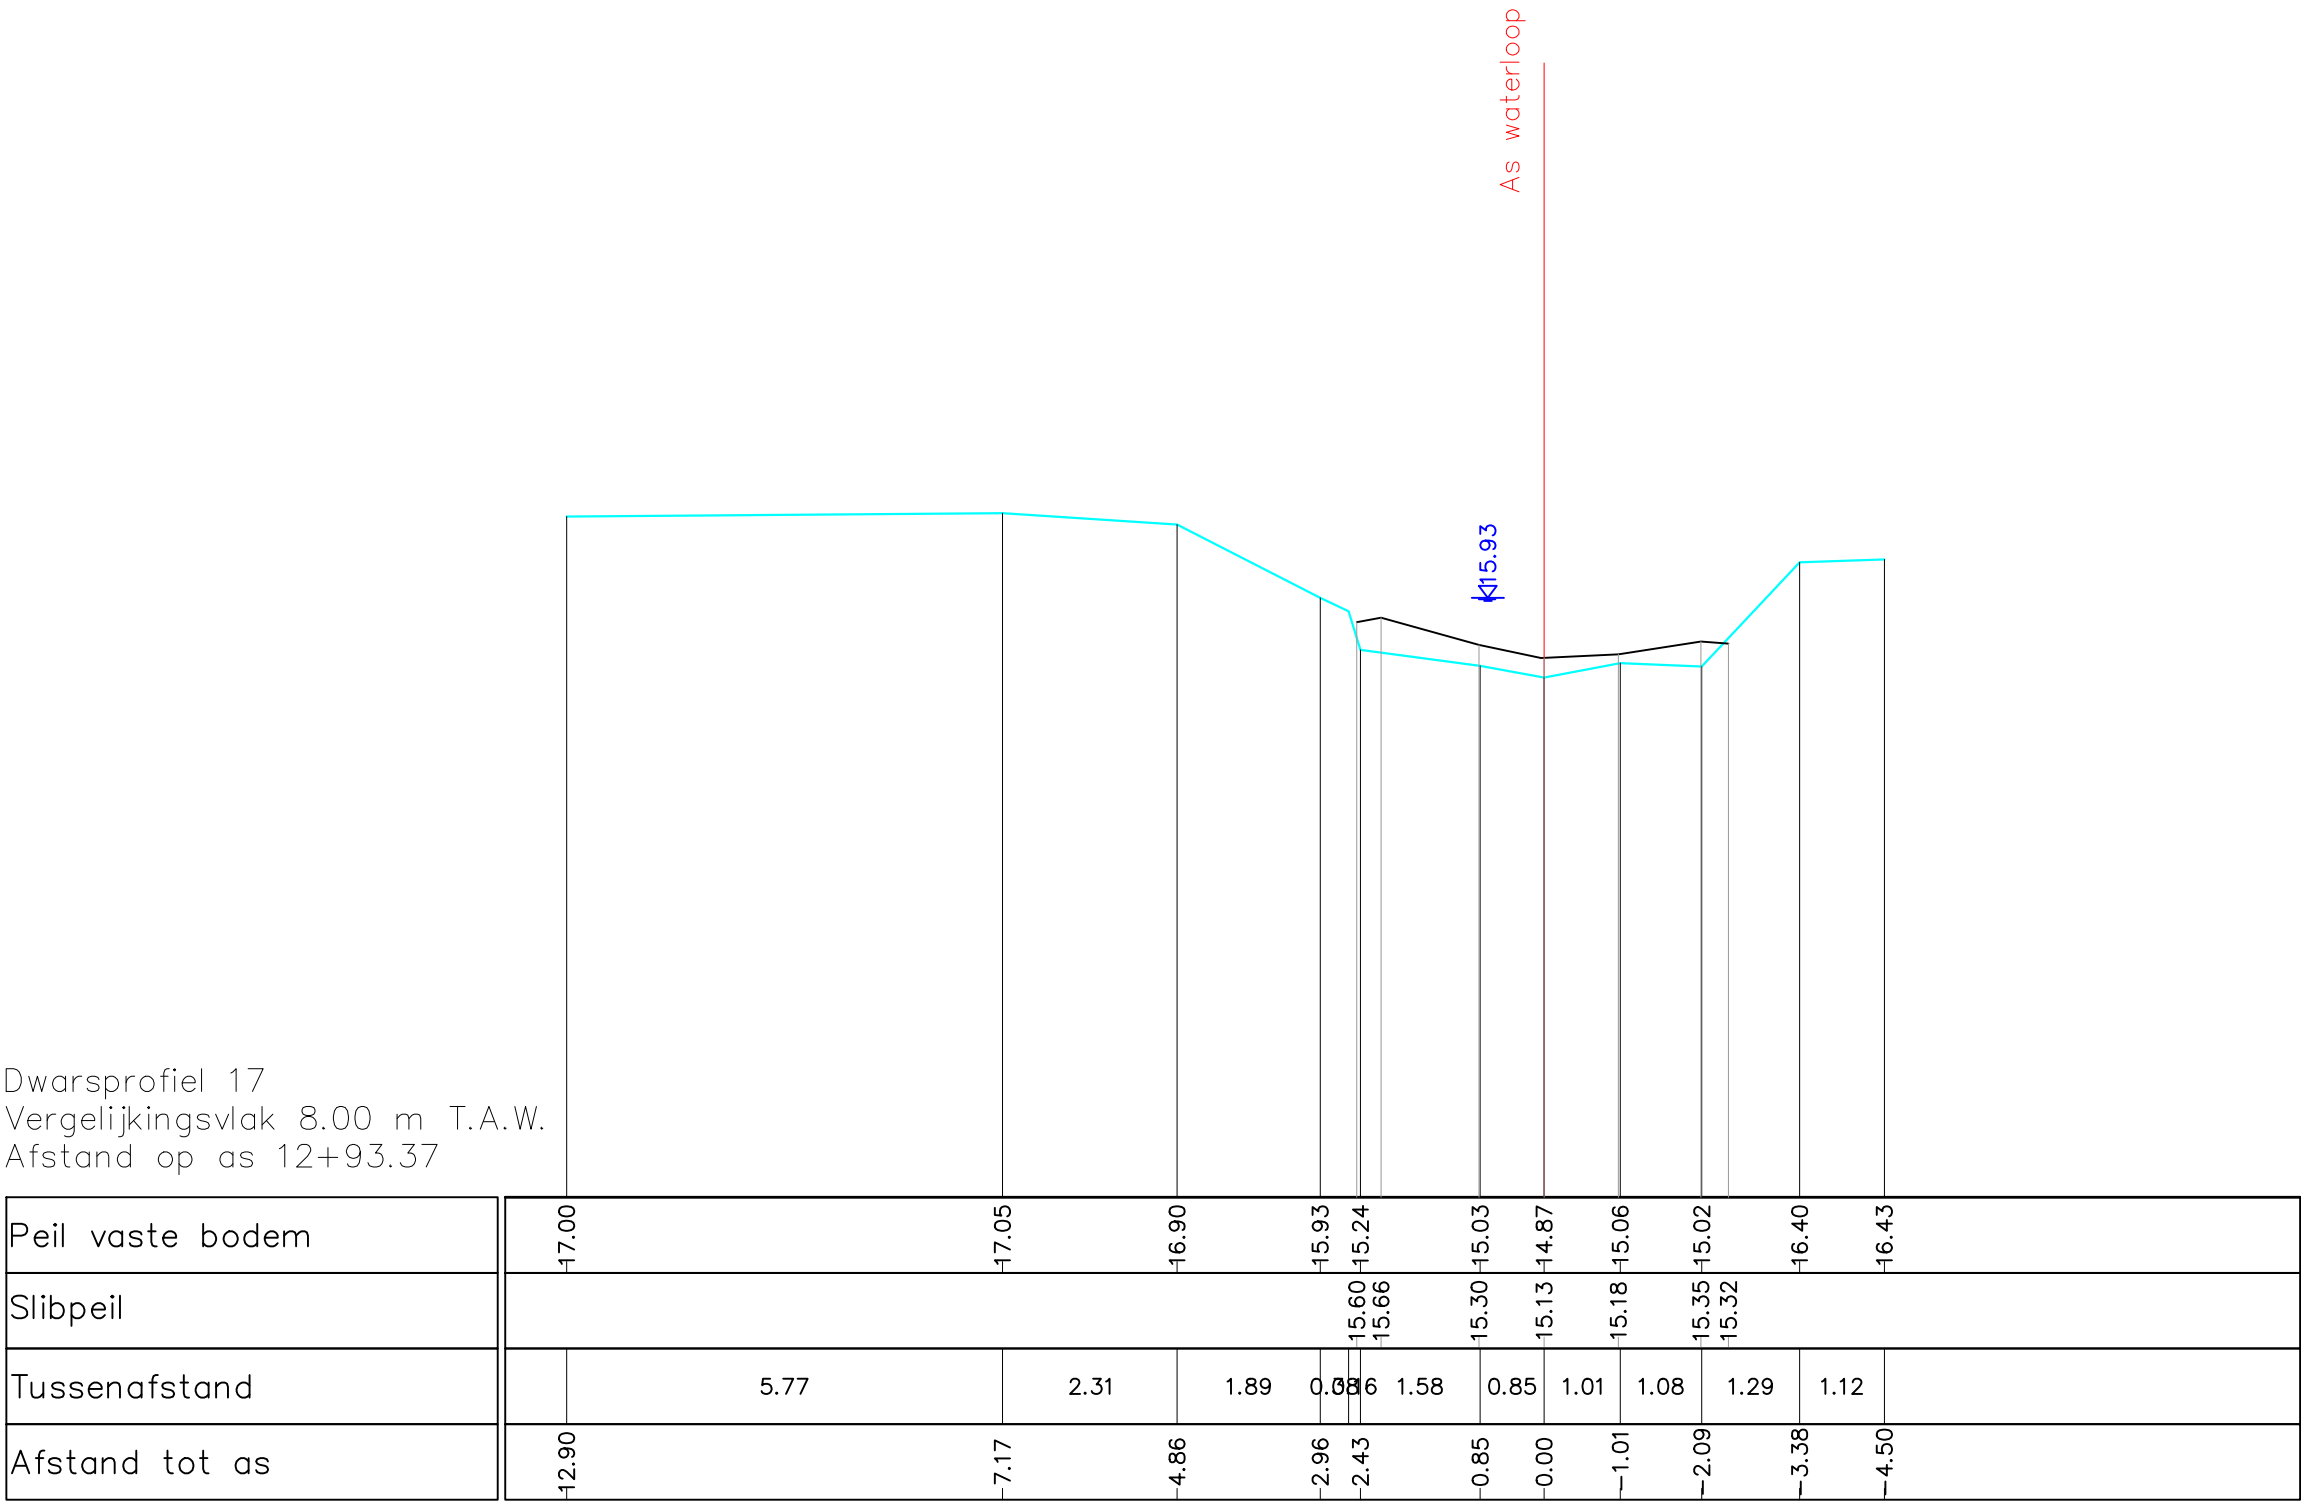

Gemeente Aarschot

B3005

Grote Motte

VHAG: 7183

Locatie atlaspunt (LB72): X-coördinaat: 184138,3442 Y-coördinaat: 185720,1783

DWARSPROFIELPLAN

Atlaspunt - 019
Datum opmeting: 18/03/2019
Schaal: 1/100

