


Dwarsprofiel 18
Vergelijkingsvlak 8.00 m T.A.W.
Afstand op as 13+68.85

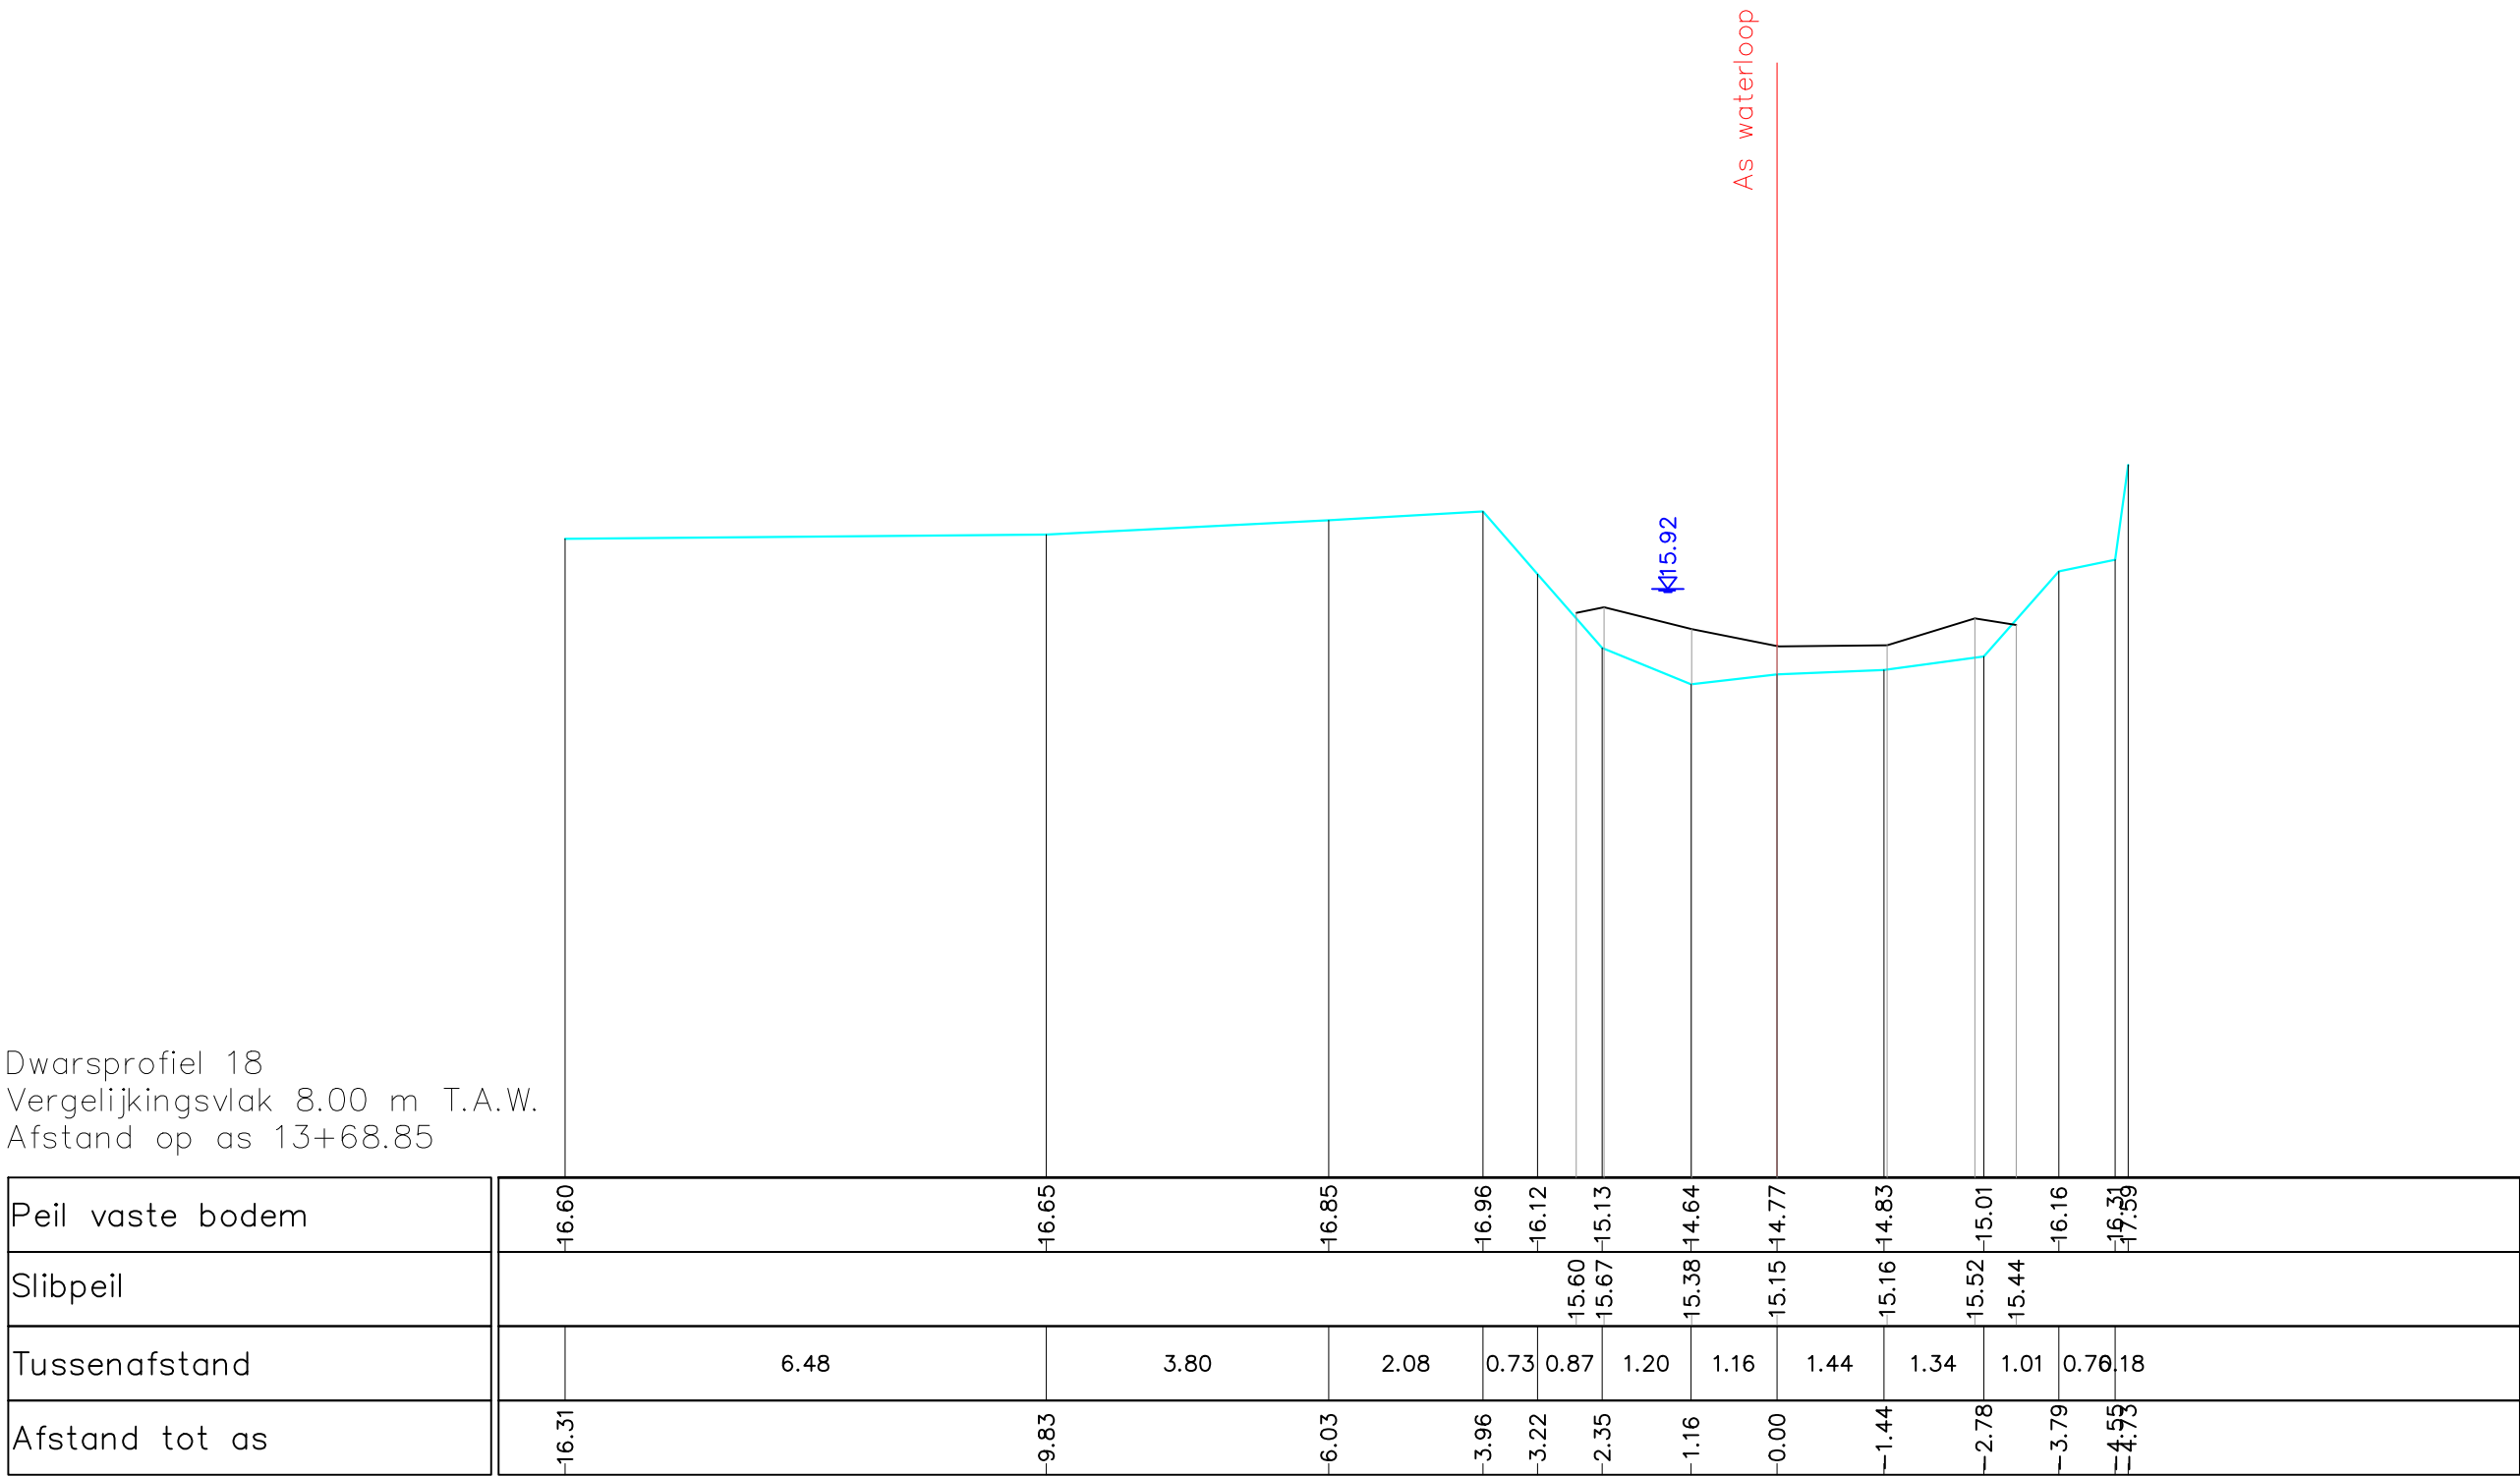

Gemeente Aarschot

B3005

Grote Motte

VHAG: 7183

Locatie ataspunt (LB72): X-coördinaat: 184213,373 Y-coördinaat: 185713,0664

DWARSPROFIELPLAN

Ataspunt - 020
Datum opmeting: 18/03/2019
Schaal: 1/100

