


Dwarsprofiel 24
Vergelijkingsvlak 8.00 m T.A.W.
Afstand op as 16+42.56

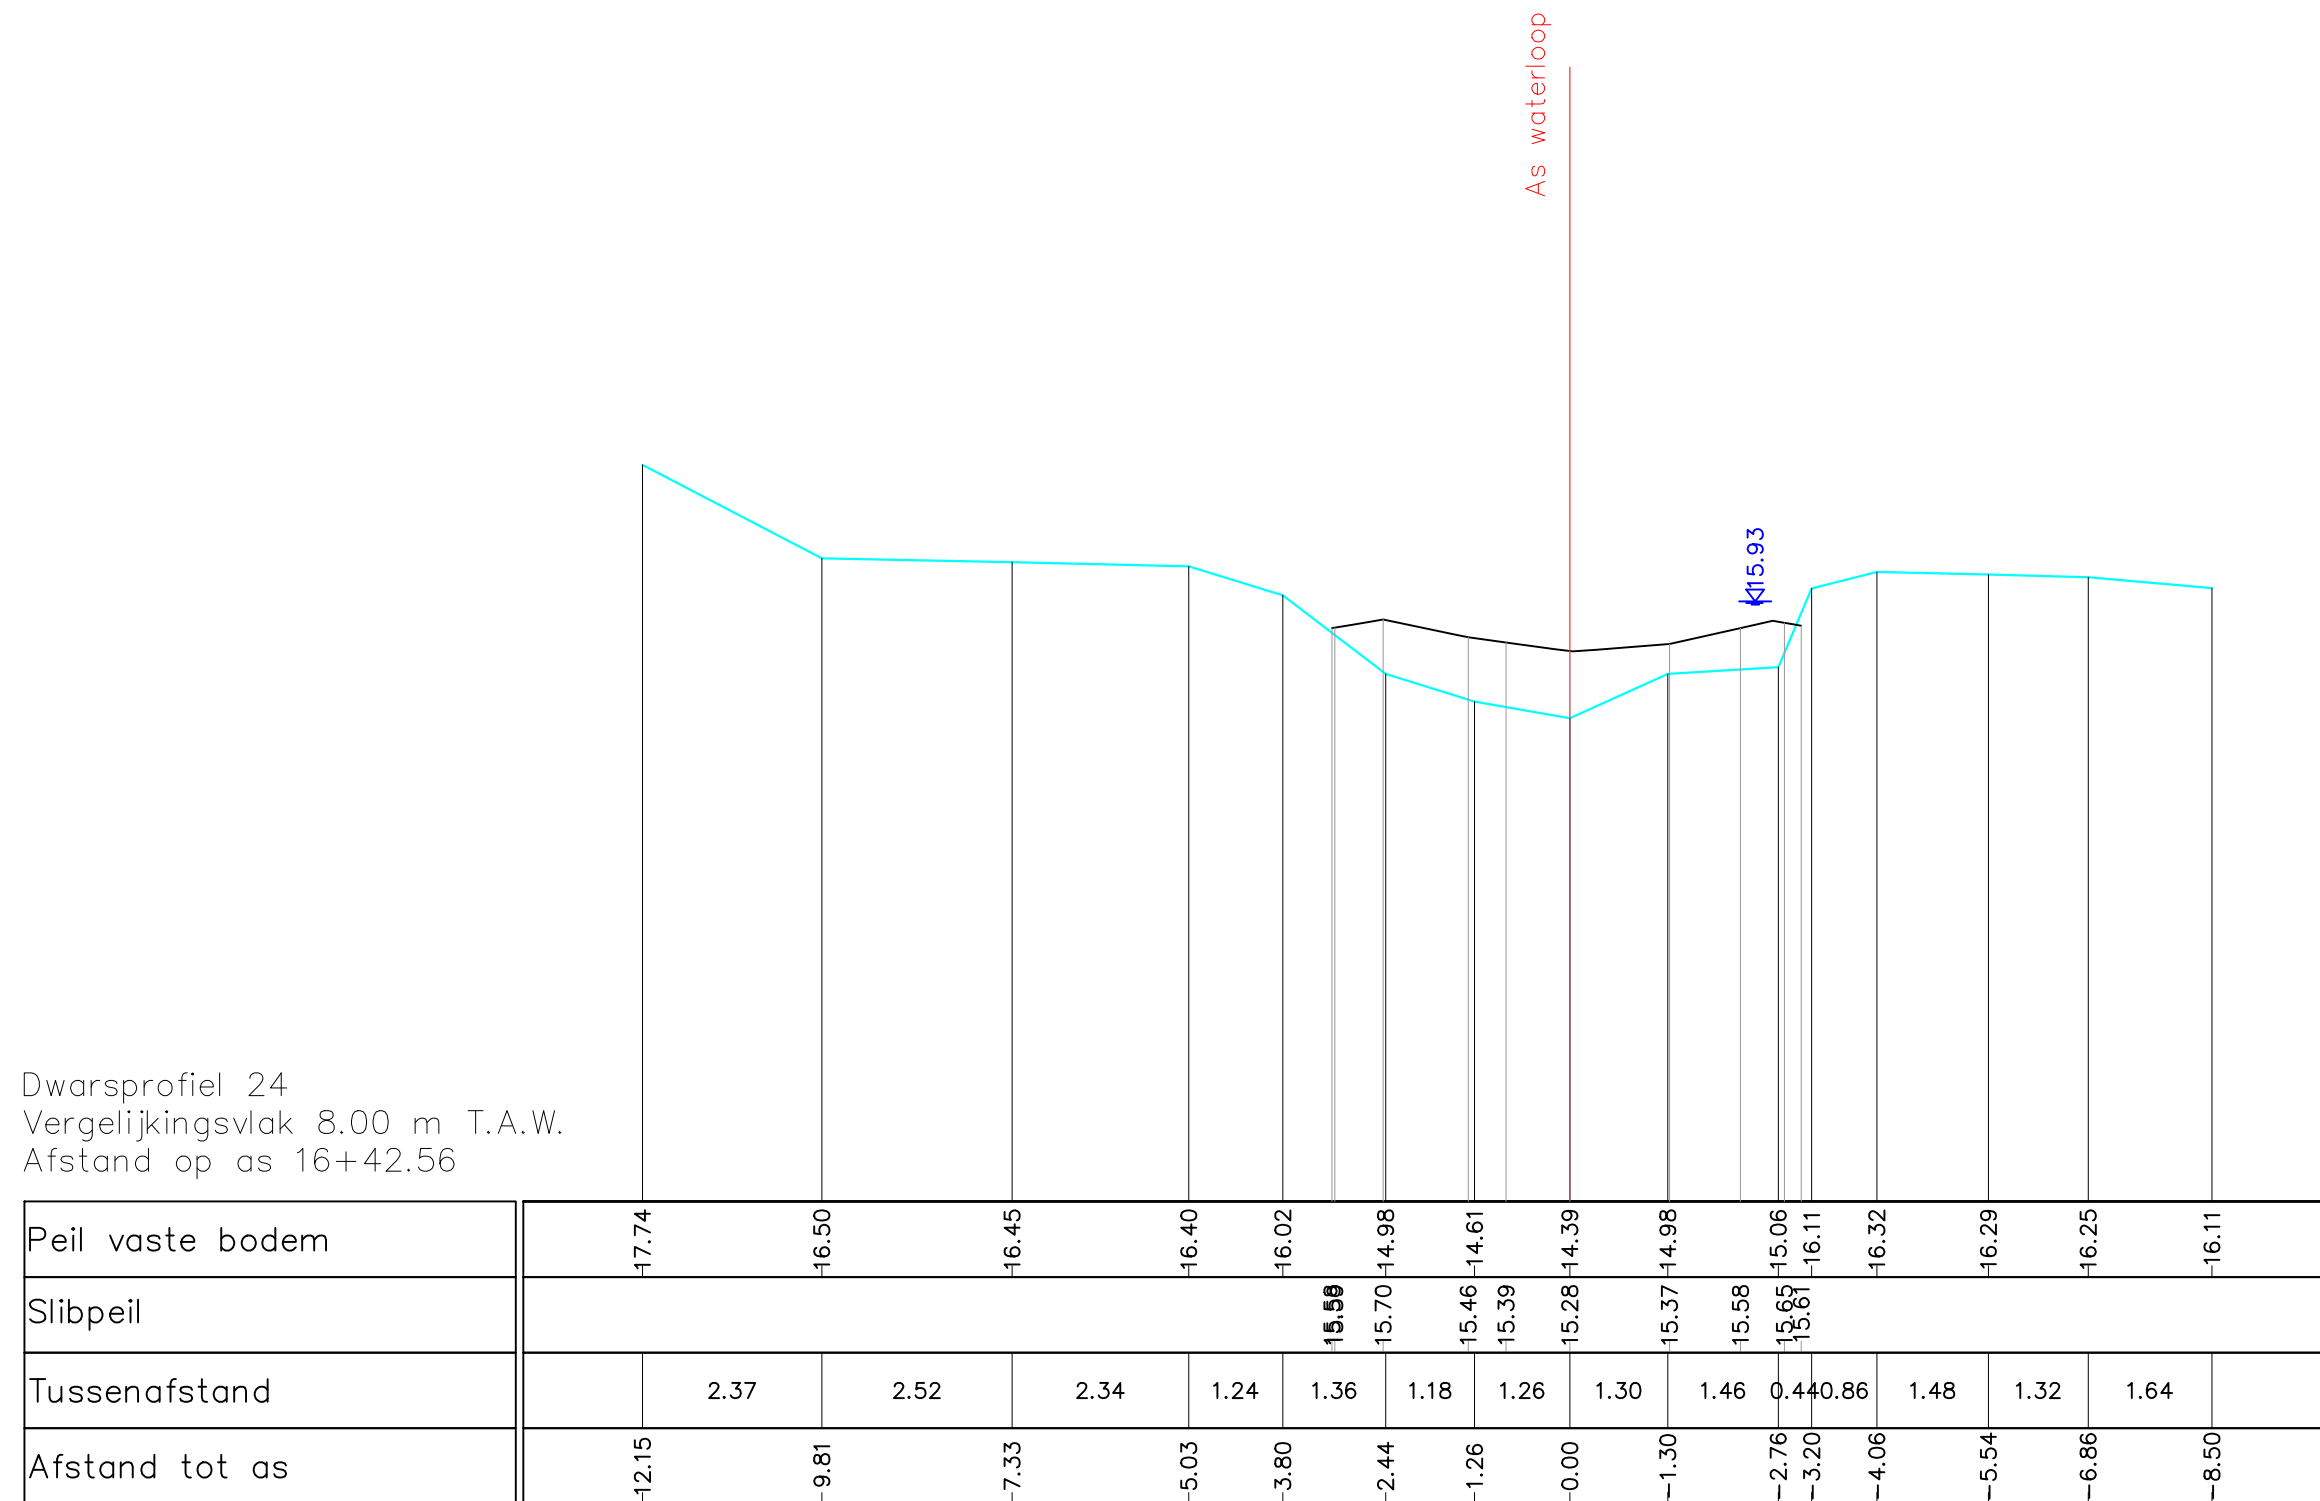

Gemeente Aarschot

B3005

Grote Motte

VHAG: 7183

Locatie ataspunt (LB72): X-coördinaat: 184474,5226 Y-coördinaat: 185769,3841

DWARSPROFIELPLAN

Ataspunt - 026

Datum opmeting: 18/03/2019

Schaal: 1/100

