


Dwarsprofiel 26
Vergelijkingsvlak 6.00 m T.A.W.
Afstand op as 17+21.82

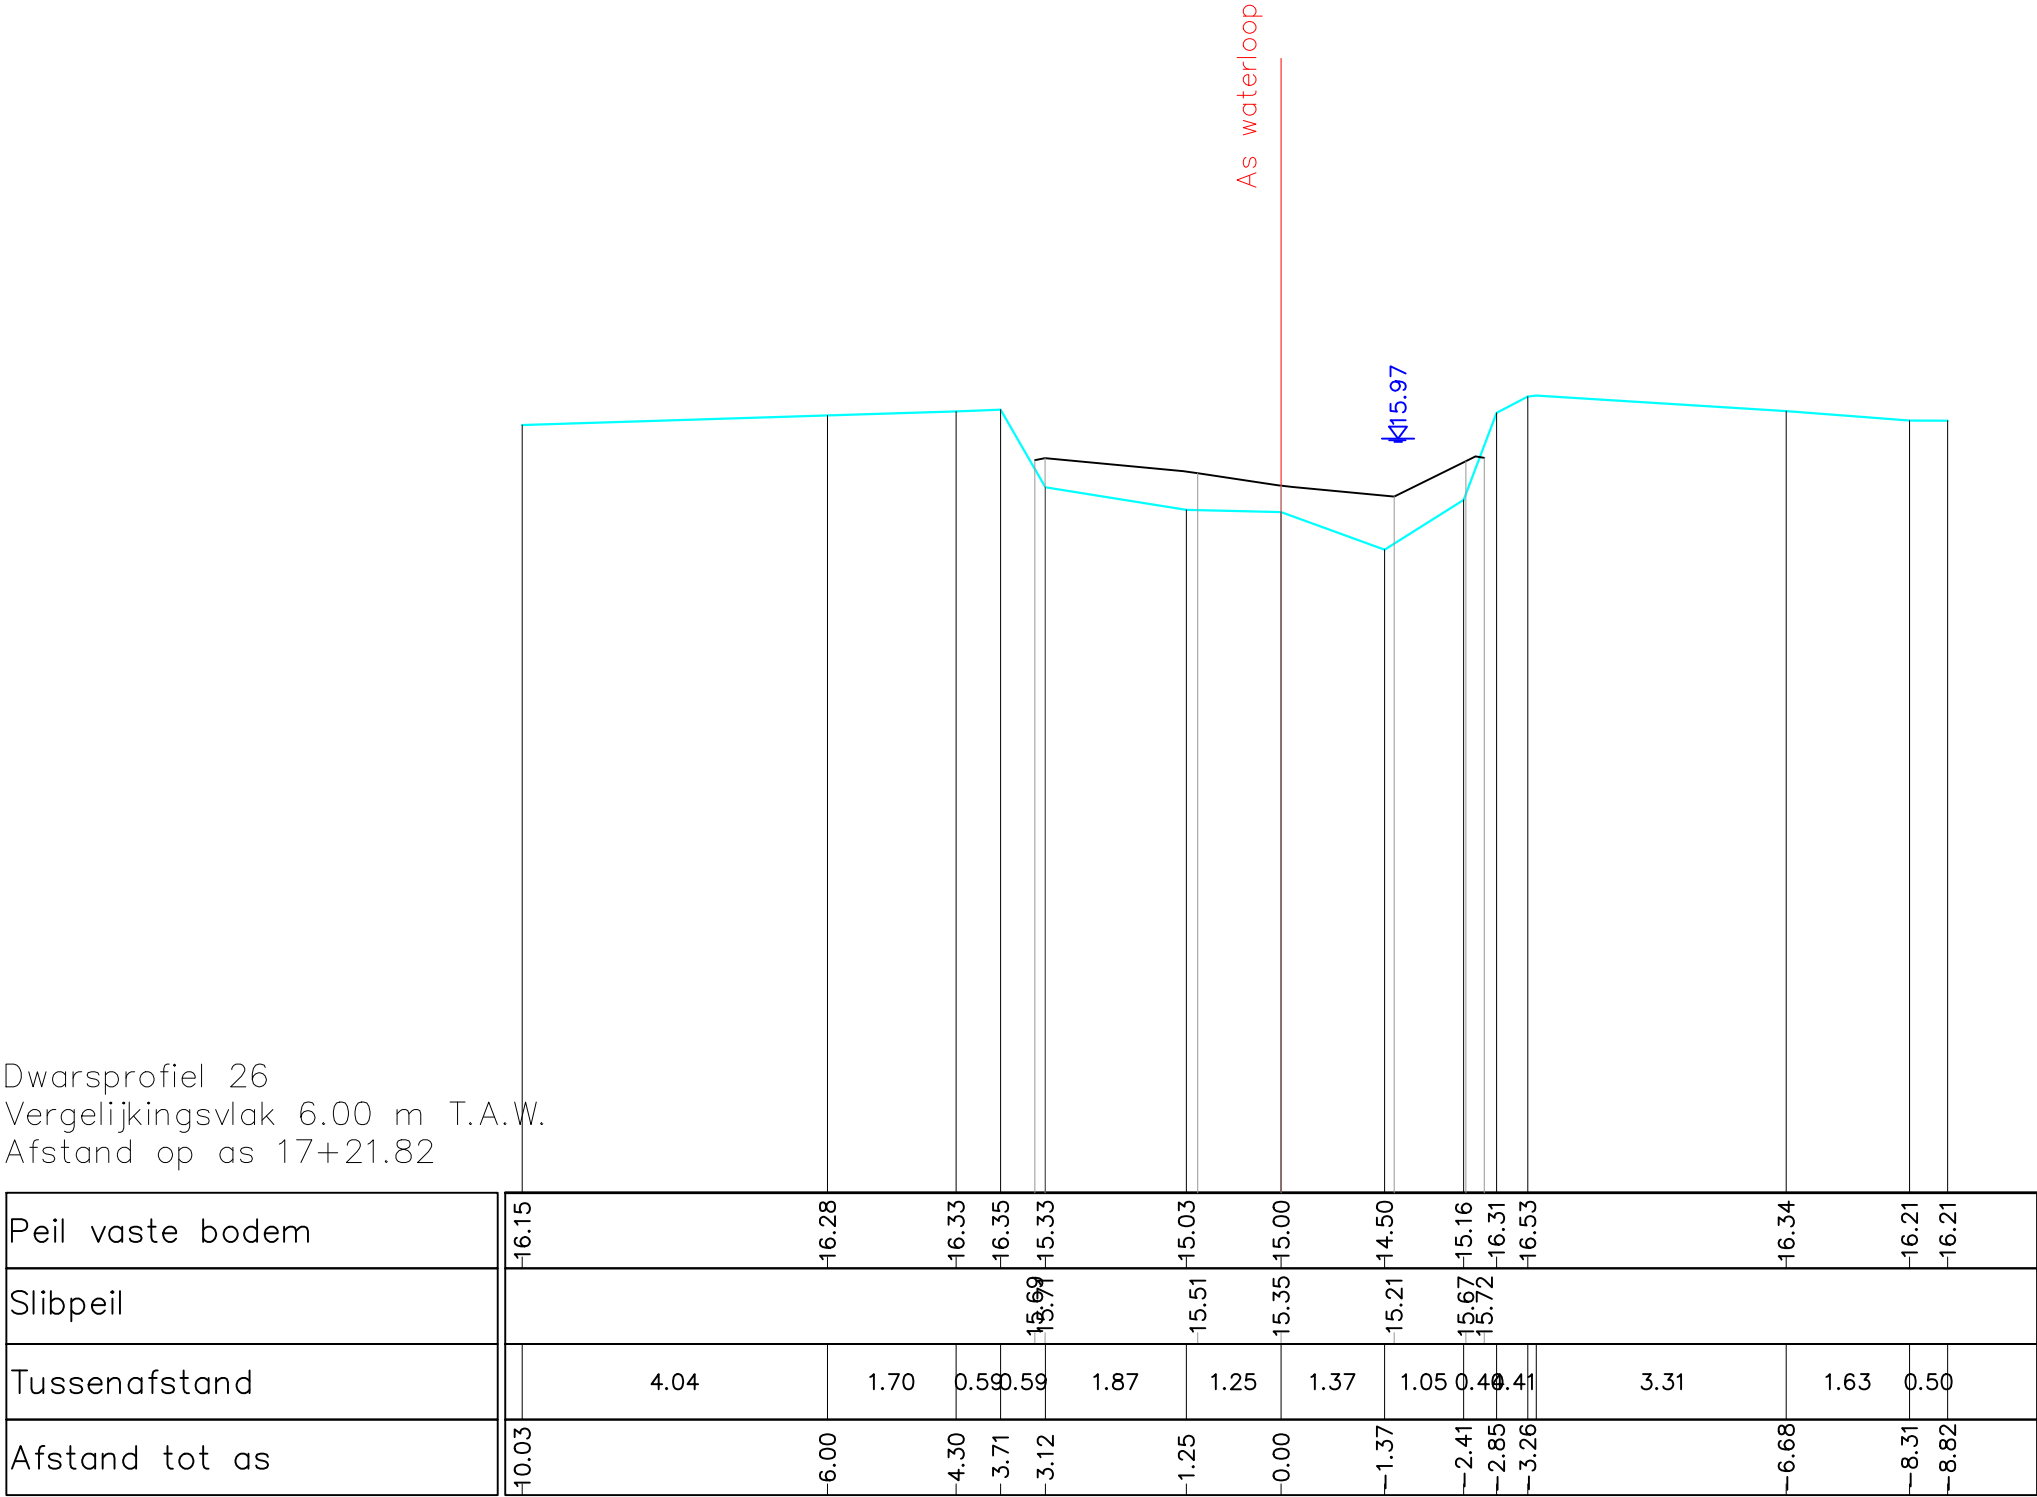

Gemeente Aarschot

B3005

Grote Motte

VHAG: 7183

Locatie atlaspunt (LB72): X-coördinaat: 184553,2917 Y-coördinaat: 185777,1174

DWARSPROFIELPLAN

Atlaspunt - 028
Datum opmeting: 18/03/2019
Schaal: 1/100

