


Dwarsprofiel 27
Vergelijkingsvlak 8.00 m T.A.W.
Afstand op as 17+62.35

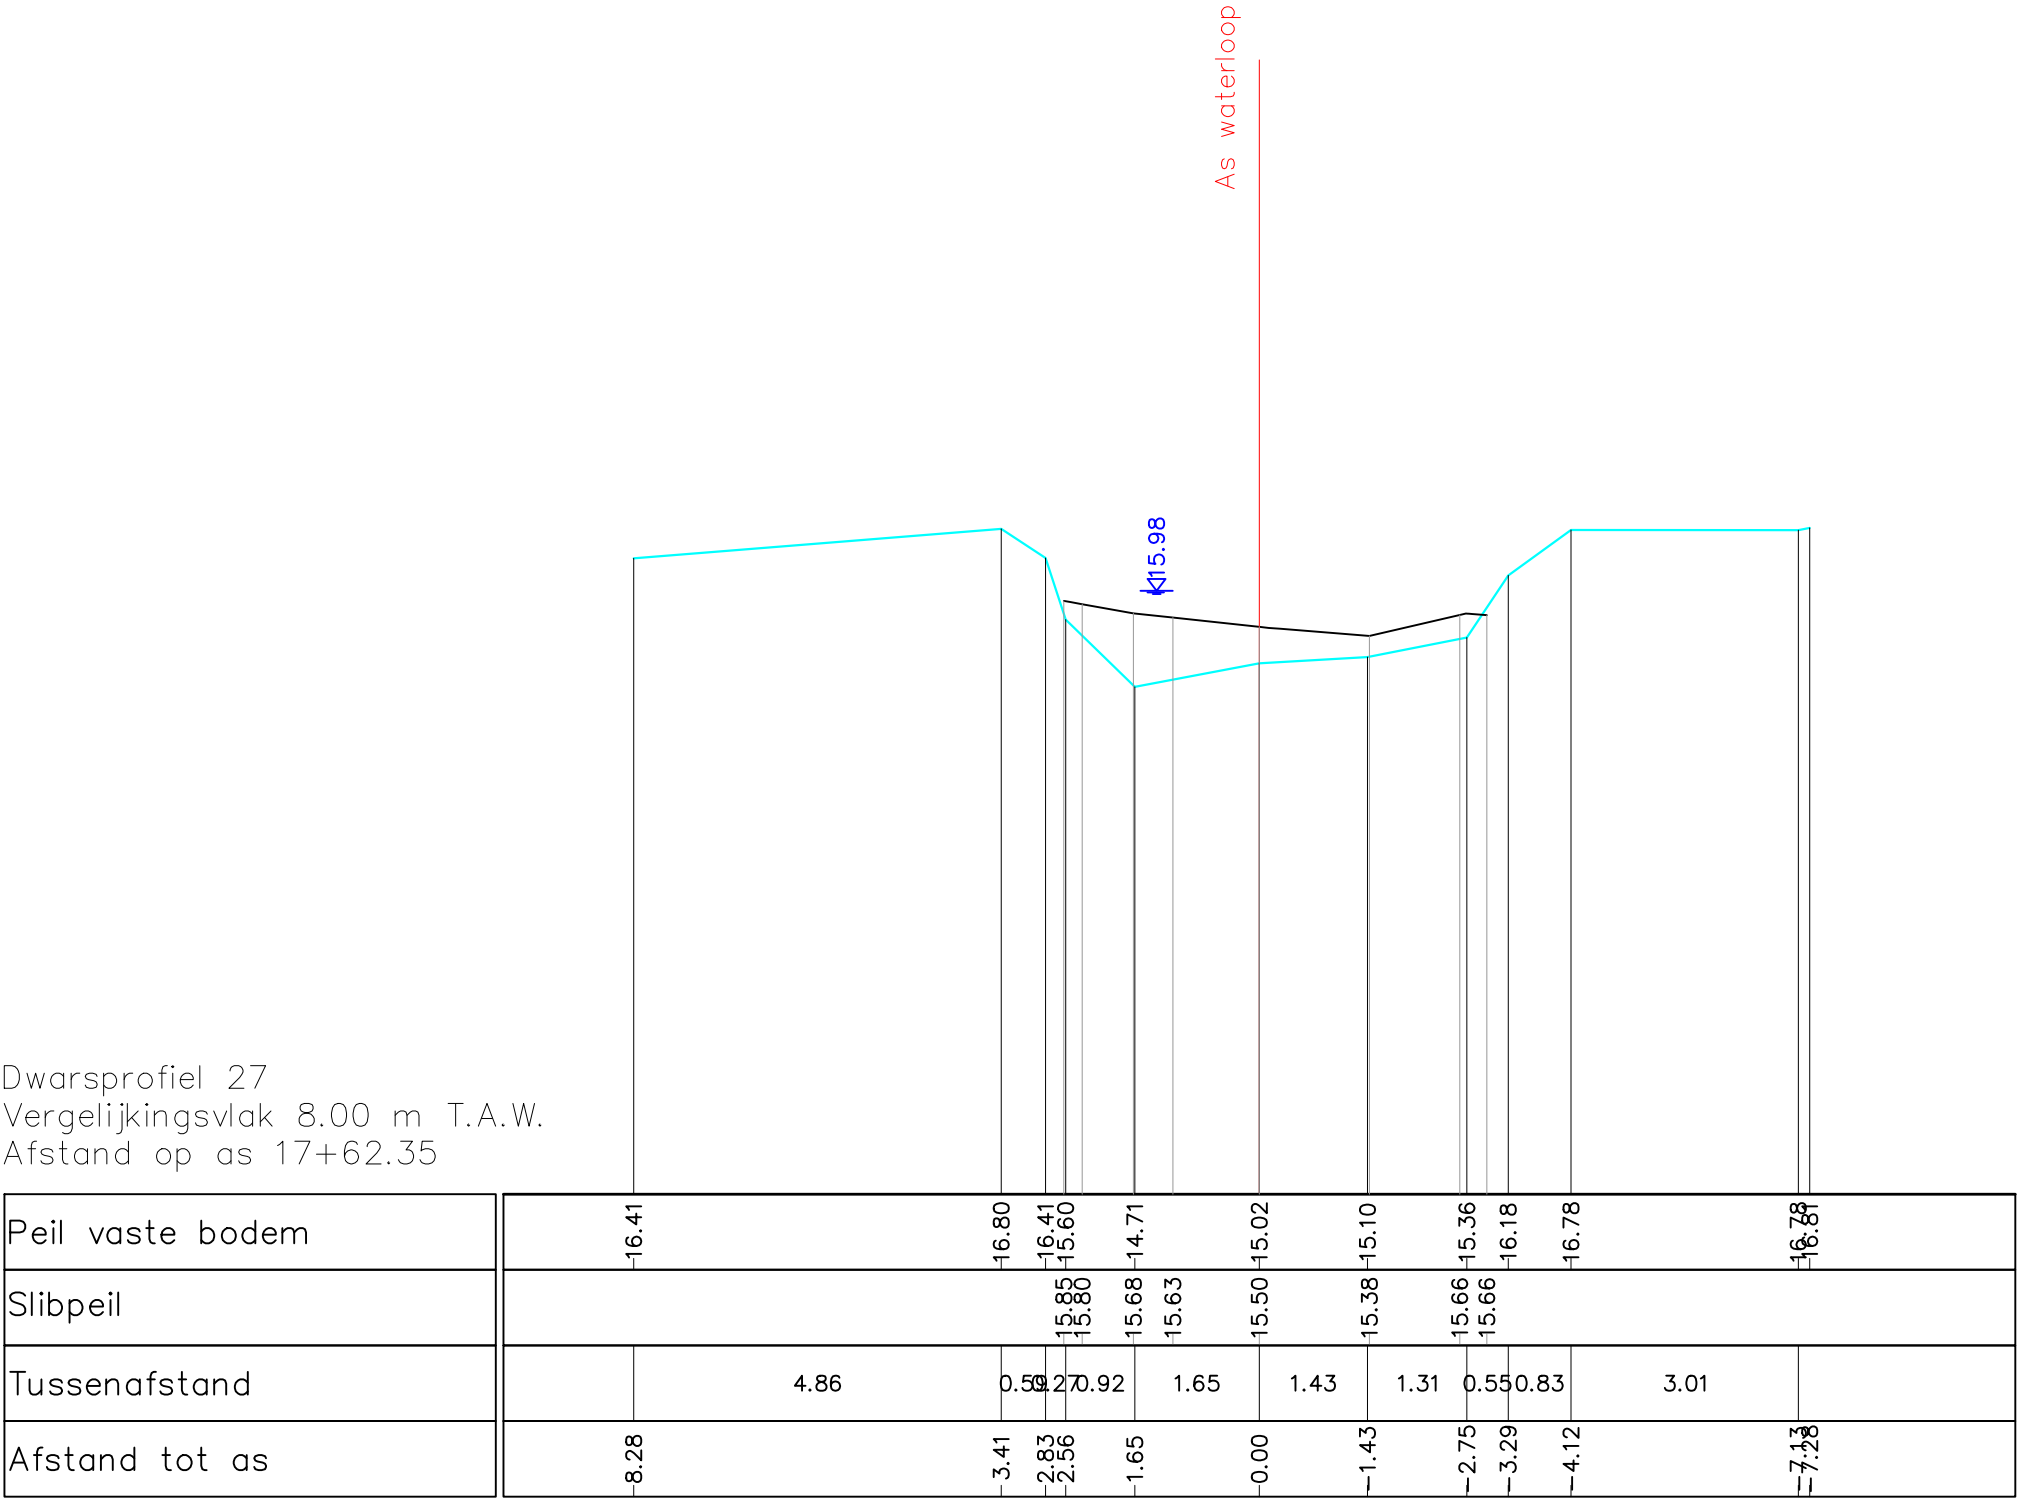

Gemeente Aarschot

B3005

Grote Motte

VHAG: 7183

Locatie atlaspunt (LB72): X-coördinaat: 184593,8176 Y-coördinaat: 185776,8357

DWARSPROFIELPLAN

Atlaspunt - 029
Datum opmeting: 18/03/2019
Schaal: 1/100

