


Dwarsprofiel 29
Vergelijkingsvlak 8.00 m T.A.W.
Afstand op as 18+72.88

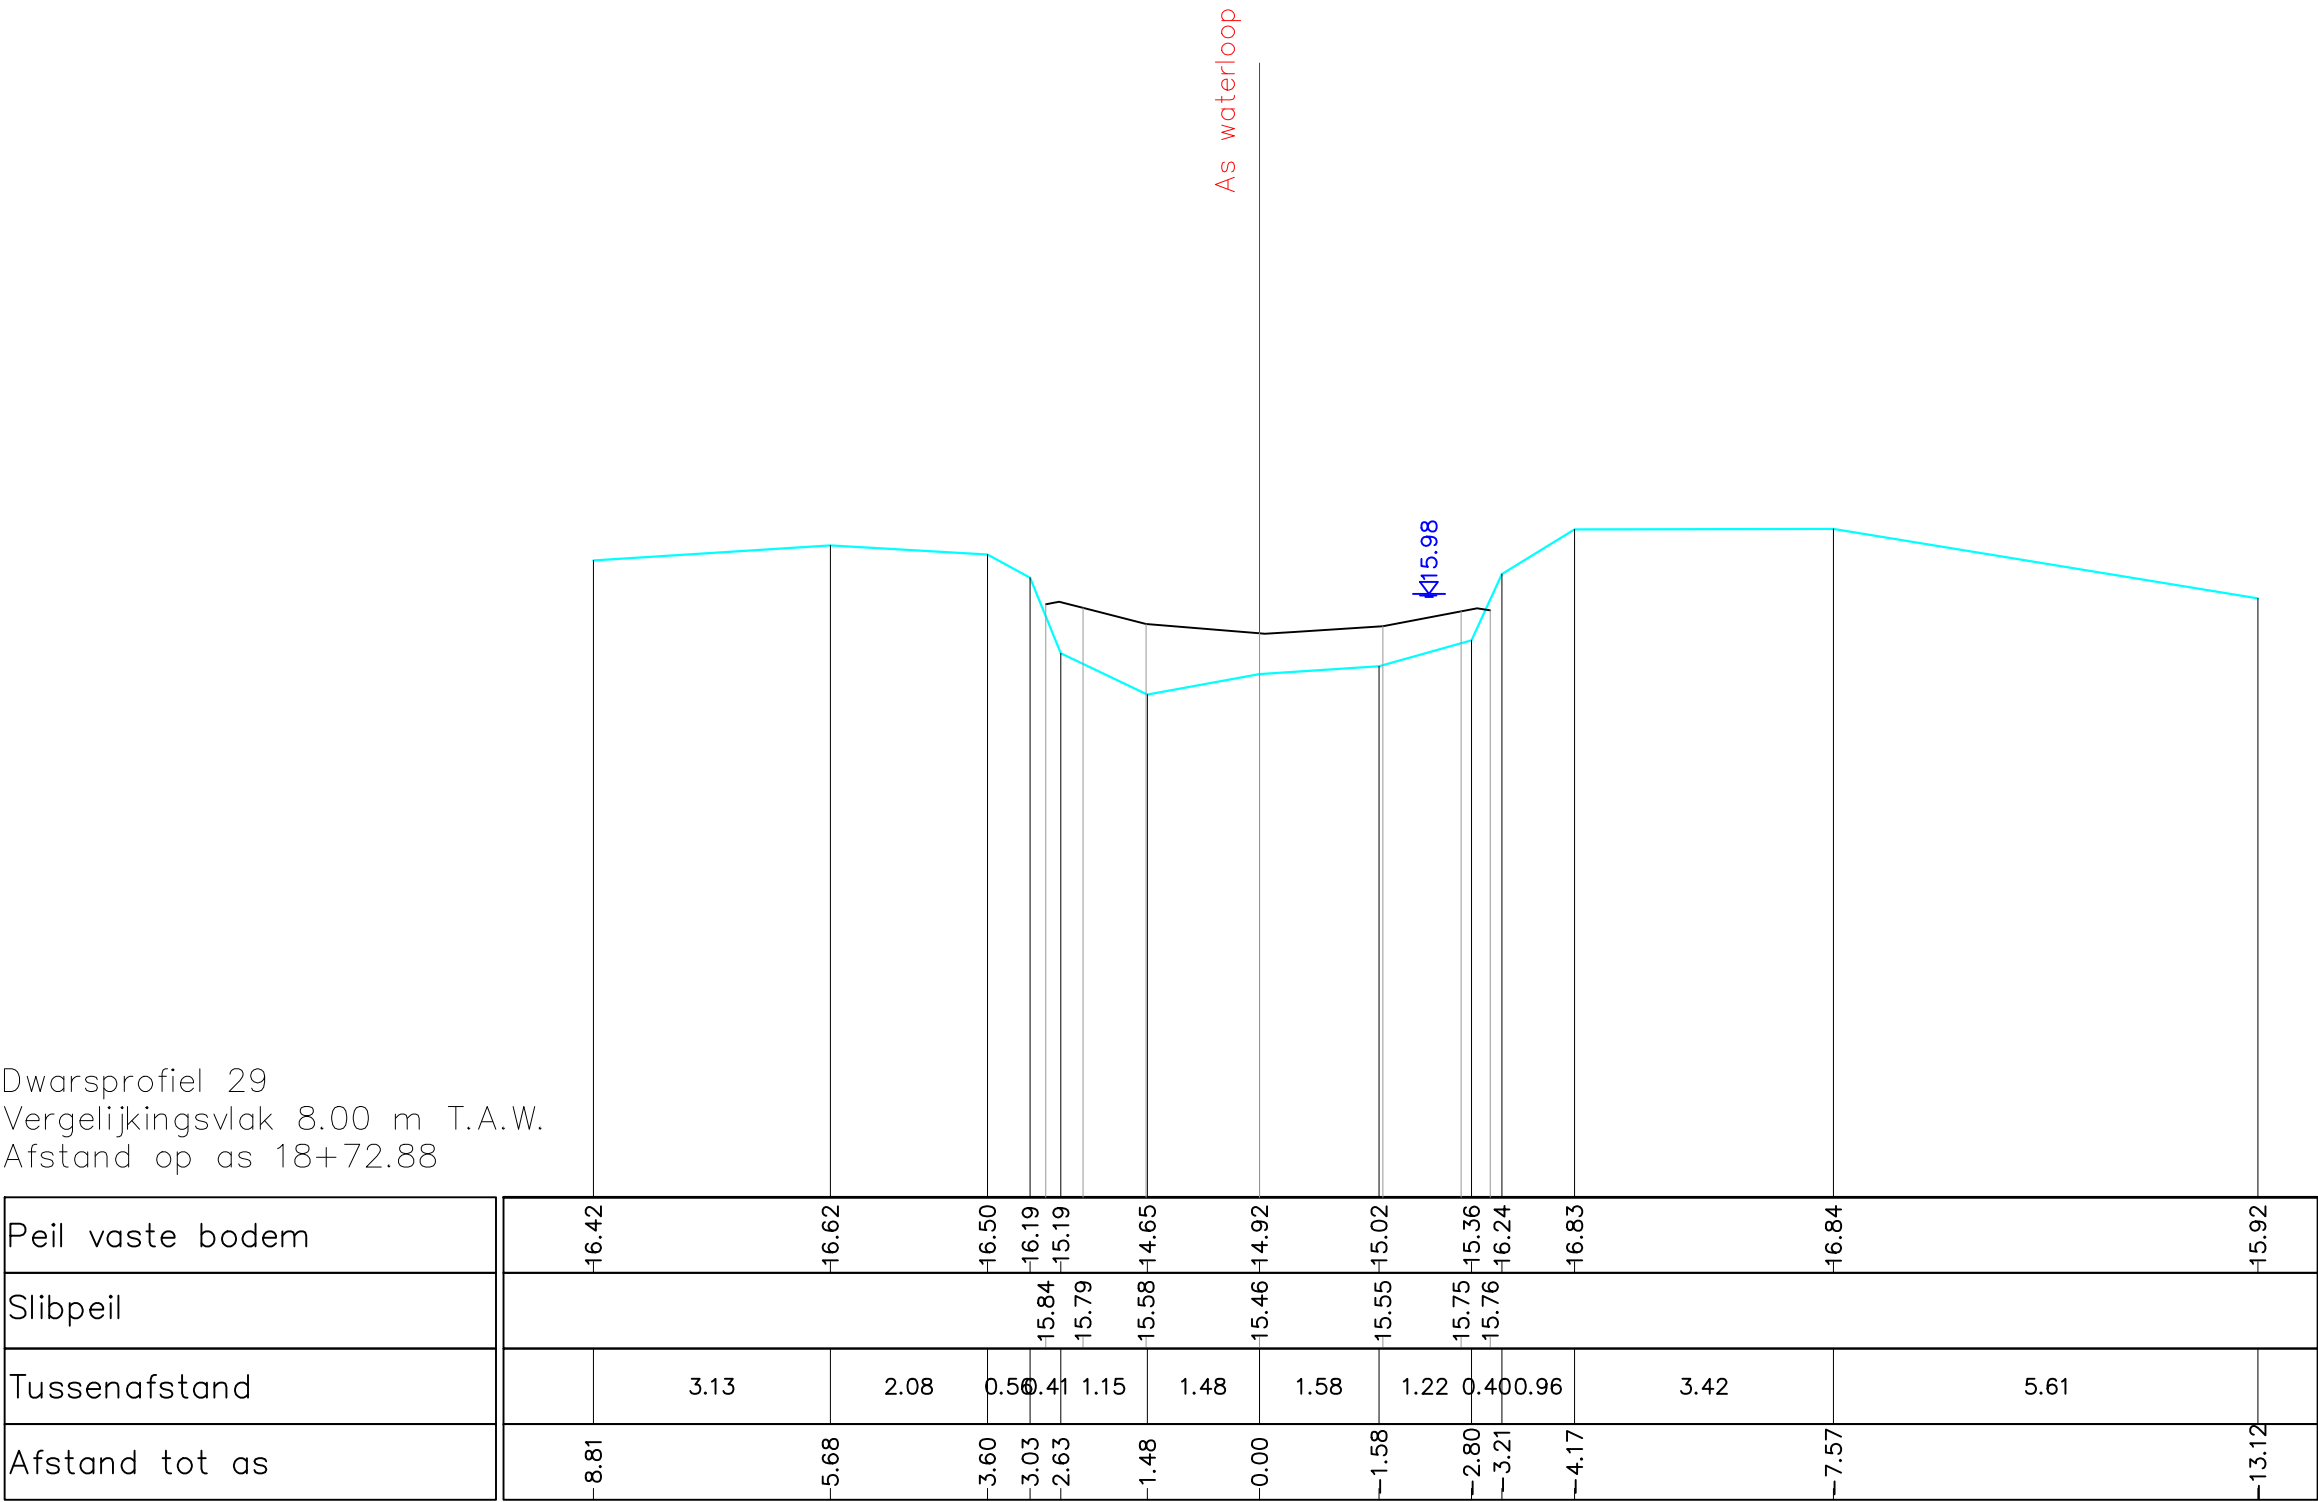

Gemeente Aarschot

B3005

Grote Motte

VHAG: 7183

Locatie atlaspunt (LB72): X-coördinaat: 184700,7353 Y-coördinaat: 185755,6767

DWARSPROFIELPLAN

Atlaspunt - 031
Datum opmeting: 18/03/2019
Schaal: 1/100

