


Dwarsprofiel 33  
Vergelijkingsvlak 8.00 m T.A.W.  
Afstand op as 20+07.50

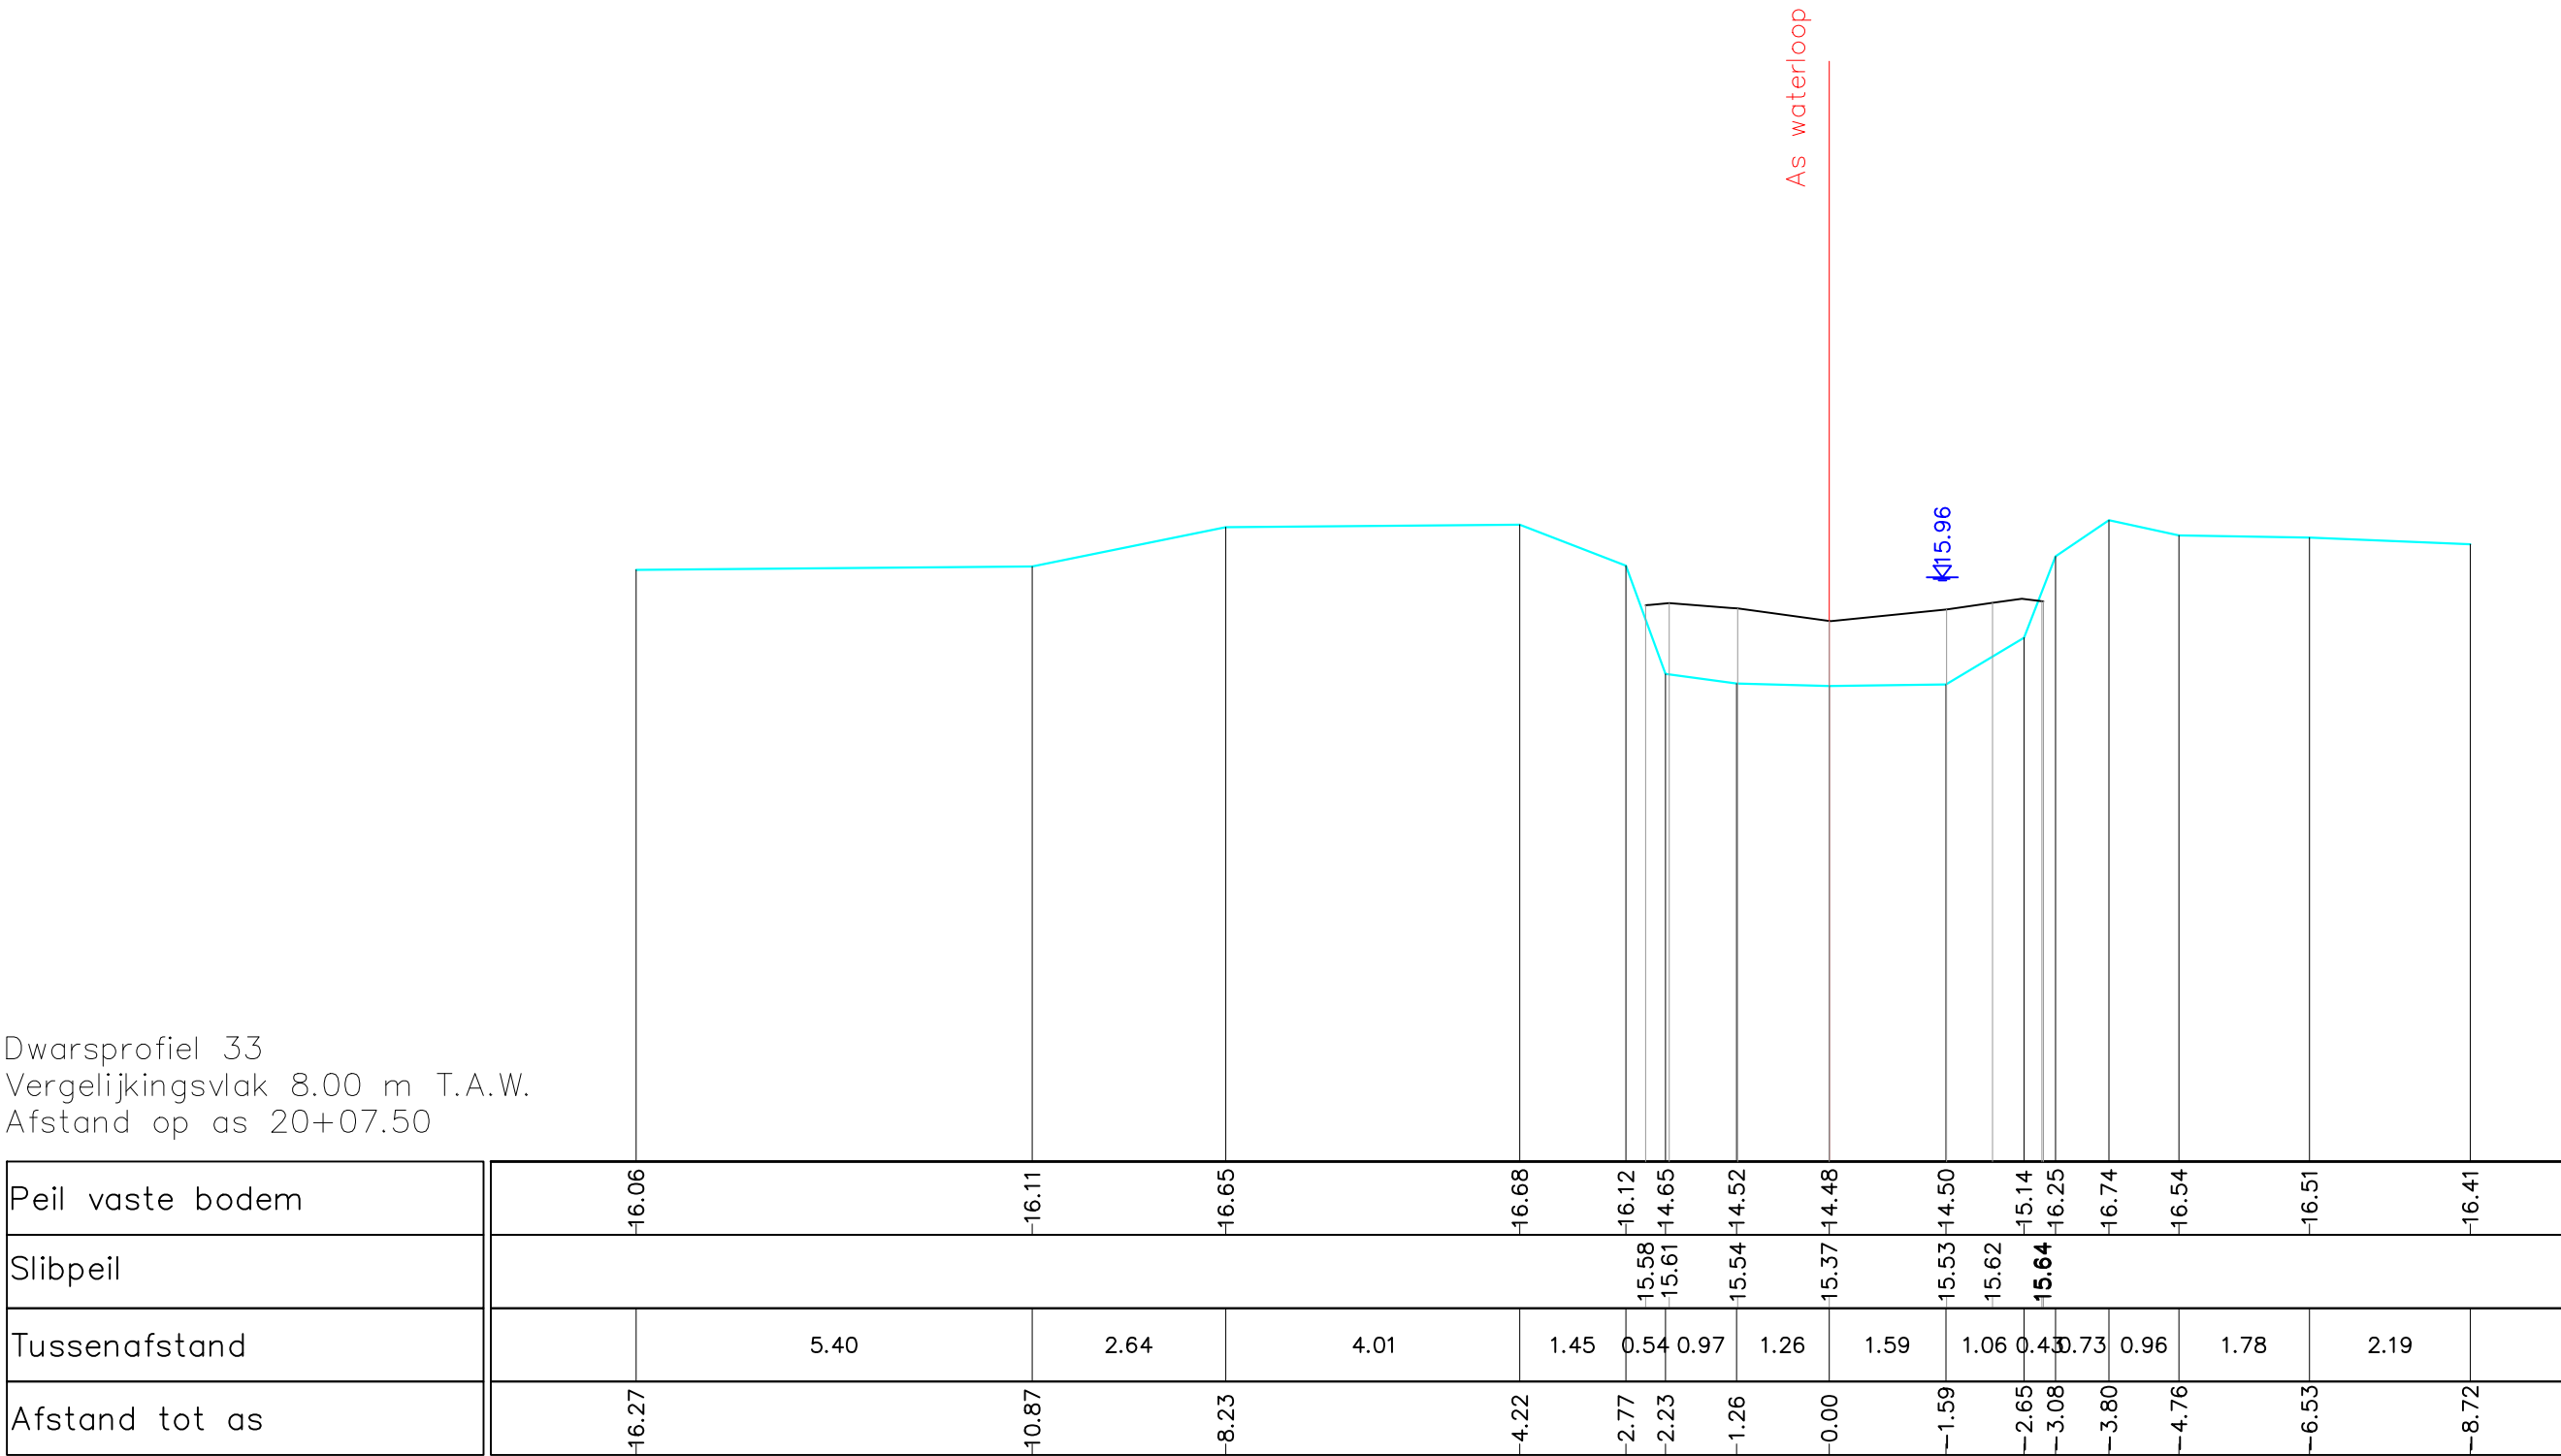

Gemeente Aarschot

**B3005**

**Grote Motte**

VHAG: 7183

Locatie ataspunt (LB72): X-coördinaat: 184822,4107 Y-coördinaat: 185802,088

DWARSPROFIELPLAN

Ataspunt - 035

Datum opmeting: 18/03/2019

Schaal: 1/100



**VLAAMS-  
BRABANT**