


Dwarsprofiel 34
Vergelijkingsvlak 8.00 m T.A.W.
Afstand op as 20+56.01

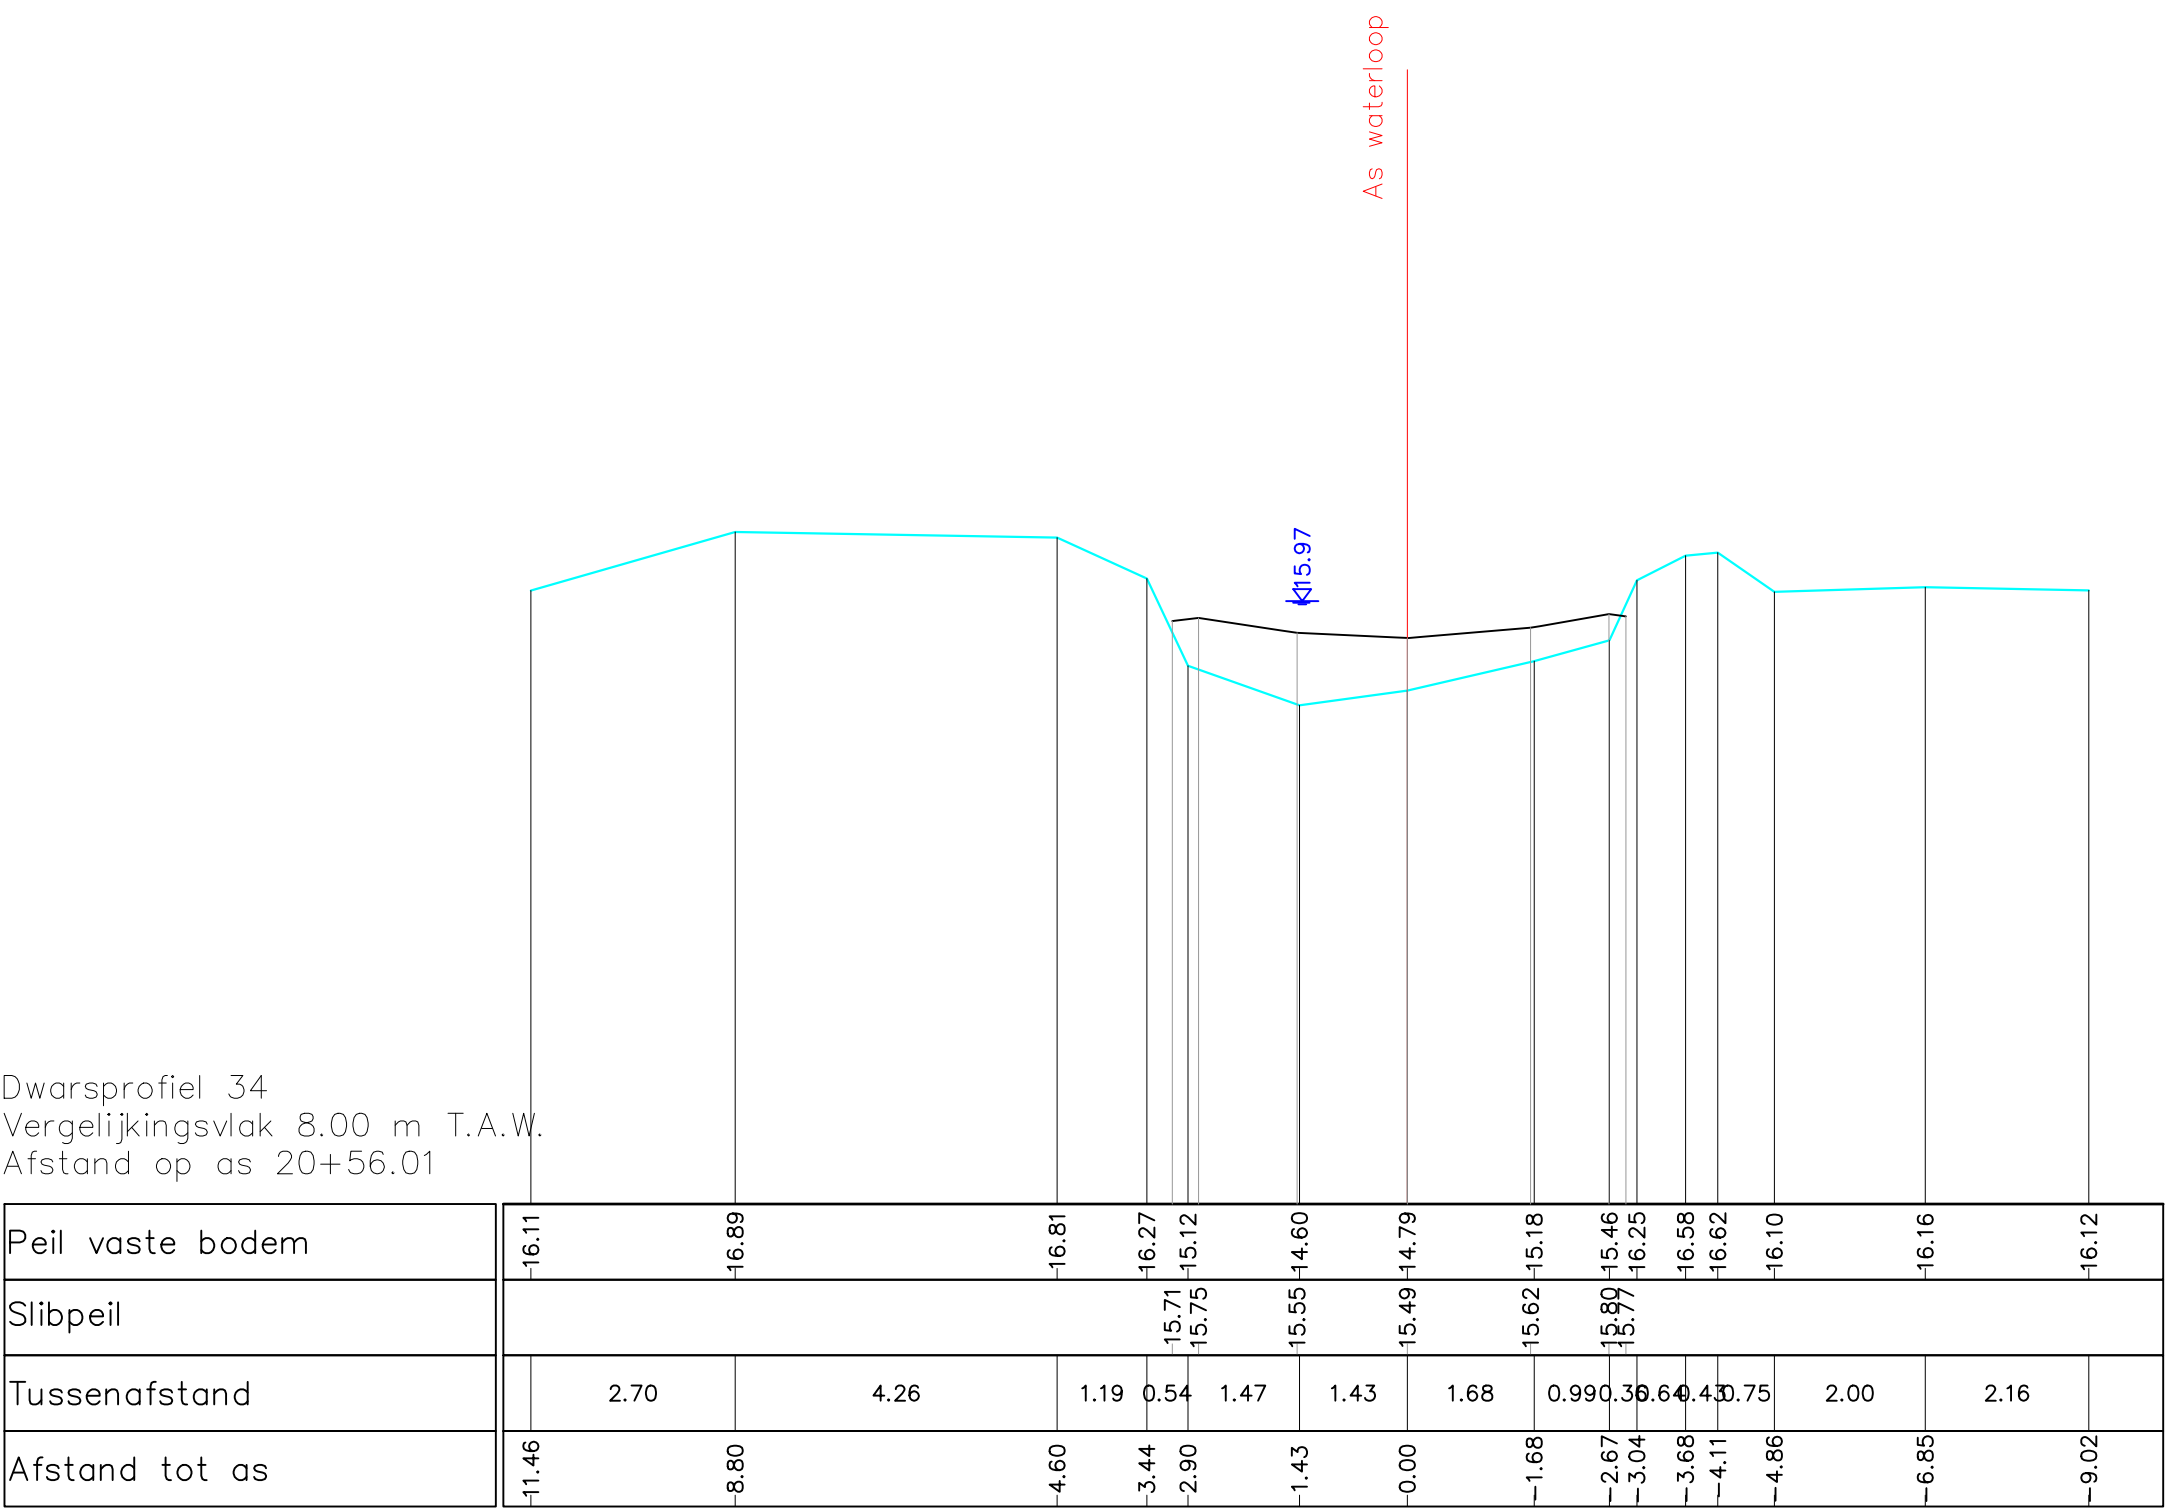

Gemeente Aarschot

B3005

Grote Motte

VHAG: 7183

Locatie atlaspunt (LB72): X-coördinaat: 184862,1255 Y-coördinaat: 185829,672

DWARSPROFIELPLAN

Atlaspunt - 036

Datum opmeting: 18/03/2019

Schaal: 1/100



**VLAAMS-
BRABANT**